

AKTUALIZACE Č. 10 ZÁSAD ÚZEMNÍHO ROZVOJE STŘEDOČESKÉHO KRAJE

UPRAVENÝ NÁVRH V NÁVAZNOSTI NA §42b STAVEBNÍHO ZÁKONA

B.1 KOORDINAČNÍ VÝKRES

1 : 100 000

JEVY NAVRHOVANÉ

PLOCHY A KORIDORY NADMÍSTNÍHO VÝZNAMU - NAVRHOVANÉ

DOPRAVNÍ INFRASTRUKTURA

D201 koridor pro železniční dopravu

PLOCHY A KORIDORY NADMÍSTNÍHO VÝZNAMU - VYPUŠTĚNÉ

DOPRAVNÍ INFRASTRUKTURA

VRT koridor pro železniční dopravu

JEVY INFORMATIVNÍ

ZÁKLADNÍ INFORMACE O ÚZEMÍ

- hranice kraje
- hranice správního obvodu ORP
- hranice obce
- hranice katastru
- blok budov
- les
- vodní tok
- vodní plocha

PLOCHY A KORIDORY NADMÍSTNÍHO VÝZNAMU - DLE PLATNÝCH ZÚR

DOPRAVNÍ INFRASTRUKTURA

- 240** koridor pro silniční dopravu
- VRT** koridor pro železniční dopravu a tramvaje

TECHNICKÁ INFRASTRUKTURA

- 110kV** koridor pro zásobování elektrickou energií
- VTL** koridor pro zásobování plynem
- R01** koridor pro ropovod a produktovod
- V15** koridor pro zásobování vodou
- PP12** koridor pro vodní hospodářství a protipovodňovou ochranu

TECHNICKÁ INFRASTRUKTURA

TR Lichoceves rozvodny

DOPRAVNÍ INFRASTRUKTURA

mimoúrovňová křižovatka

UZEMNÍ REZERVY - DLE PLATNÝCH ZÚR

16 rezerva - koridor pro silniční dopravu

UZEMNÍ SYSTÉM EKOLOGICKÉ STABILITY - DLE PLATNÝCH ZÚR

- NC2001** nadregionální biocentrum
- NK57** nadregionální biokoridor
- RC1461** regionální biocentrum
- RK1136** regionální biokoridor

JEVY INFORMATIVNÍ

ROZVOJOVÉ OBLASTI A OSY

- OB1** rozvojová oblast dle PÚR ČR (upřesněné vymezení)
- OBk1** rozvojová oblast nadmístní
- OS1** rozvojová osa dle PÚR ČR (upřesněné vymezení)

KATEGORIZACE CENTER

- střední centrum významné
- střední centrum ostatní
- nižší centrum ostatní
- lokální centrum
- jiná obec

JEVY INFORMATIVNÍ

DOPRAVNÍ INFRASTRUKTURA

- dálnice
- silnice I. třídy
- ostatní silnice
- mimoúrovňová křižovatka
- železniční trať
- hlavní cyklotrasy
- letišťe mezinárodní neveřejné
- letišťe vnitrostátní veřejné
- vzletové a přistávací dráhy letišť
- ochranné pásmo letiště s výškovým omezením staveb
- významné hlukové ochranné pásmo letiště
- vodní cesta
- významný přístav
- významná plavební komora

TECHNICKÁ INFRASTRUKTURA

- nadzemní el. vedení 400 kV
- nadzemní el. vedení 220 kV
- nadzemní el. vedení 110 kV
- rozvodna 110 kV
- plynovod VVTL
- plynovod VTL
- regulační stanice VVTL
- regulační stanice VTL
- dálkovod
- dálkový teplovod
- významný radioreleový paprsek
- páteřní kabelový spoj
- významná radioreleová stanice
- dálkový přívaděč pitné vody
- významné ochranné a bezpečnostní pásmo stávající technické infrastruktury

JEVY INFORMATIVNÍ

PŘÍRODA A KRAJINA

- chráněná krajinná oblast
- maloplošné ZCHÚ přírody > 10 ha
- maloplošné ZCHÚ přírody < 10 ha
- přírodní park
- mezinárodní registrovaný mokřad
- NATURA 2000 - evropsky významná lokalita
- biotop vybraných zvláště chráněných druhů velkých savců - jádrové území

URBANISTICKÉ A ARCHITEKTONICKÉ HODNOTY

- národní kulturní památka
- památková zóna
- archeologická rezervace


HORNINOVÉ PROSTŘEDÍ A GEOLOGICKÁ RIZIKA

- dobývací prostor těžený > 10 ha
- dobývací prostor netěžený > 10 ha
- dobývací prostor netěžený < 10 ha
- chráněné ložiskové území > 10 ha
- chráněné ložiskové území < 10 ha
- výhradní bilancované ložisko (subregistr B) > 10 ha
- nevýhradní evidované ložisko (subregistr D) > 10 ha
- schválený prognózní zdroj nevyhrazených nerostů (subregistr R) > 10 ha
- výhradní bilancované ložisko (subregistr B) < 10 ha
- nevýhradní evidované ložisko (subregistr D) < 10 ha
- těžené nevýhradní ložisko > 10 ha
- těžené nevýhradní ložisko < 10 ha
- poddolované území - PLOCHA
- poddolované území - BOD
- aktivní sesuvné území < 10 ha

JEVY INFORMATIVNÍ

POVRCHOVÉ A PODZEMNÍ VODY

- chráněná oblast přirozené akumulace vod
- prt a pramen ČHMÚ a jeho ochranné pásmo
- OP vrtu a pramene ČHMÚ
- ochranné pásmo vodního zdroje 1. a 2. stupně
- záplavové území Q100

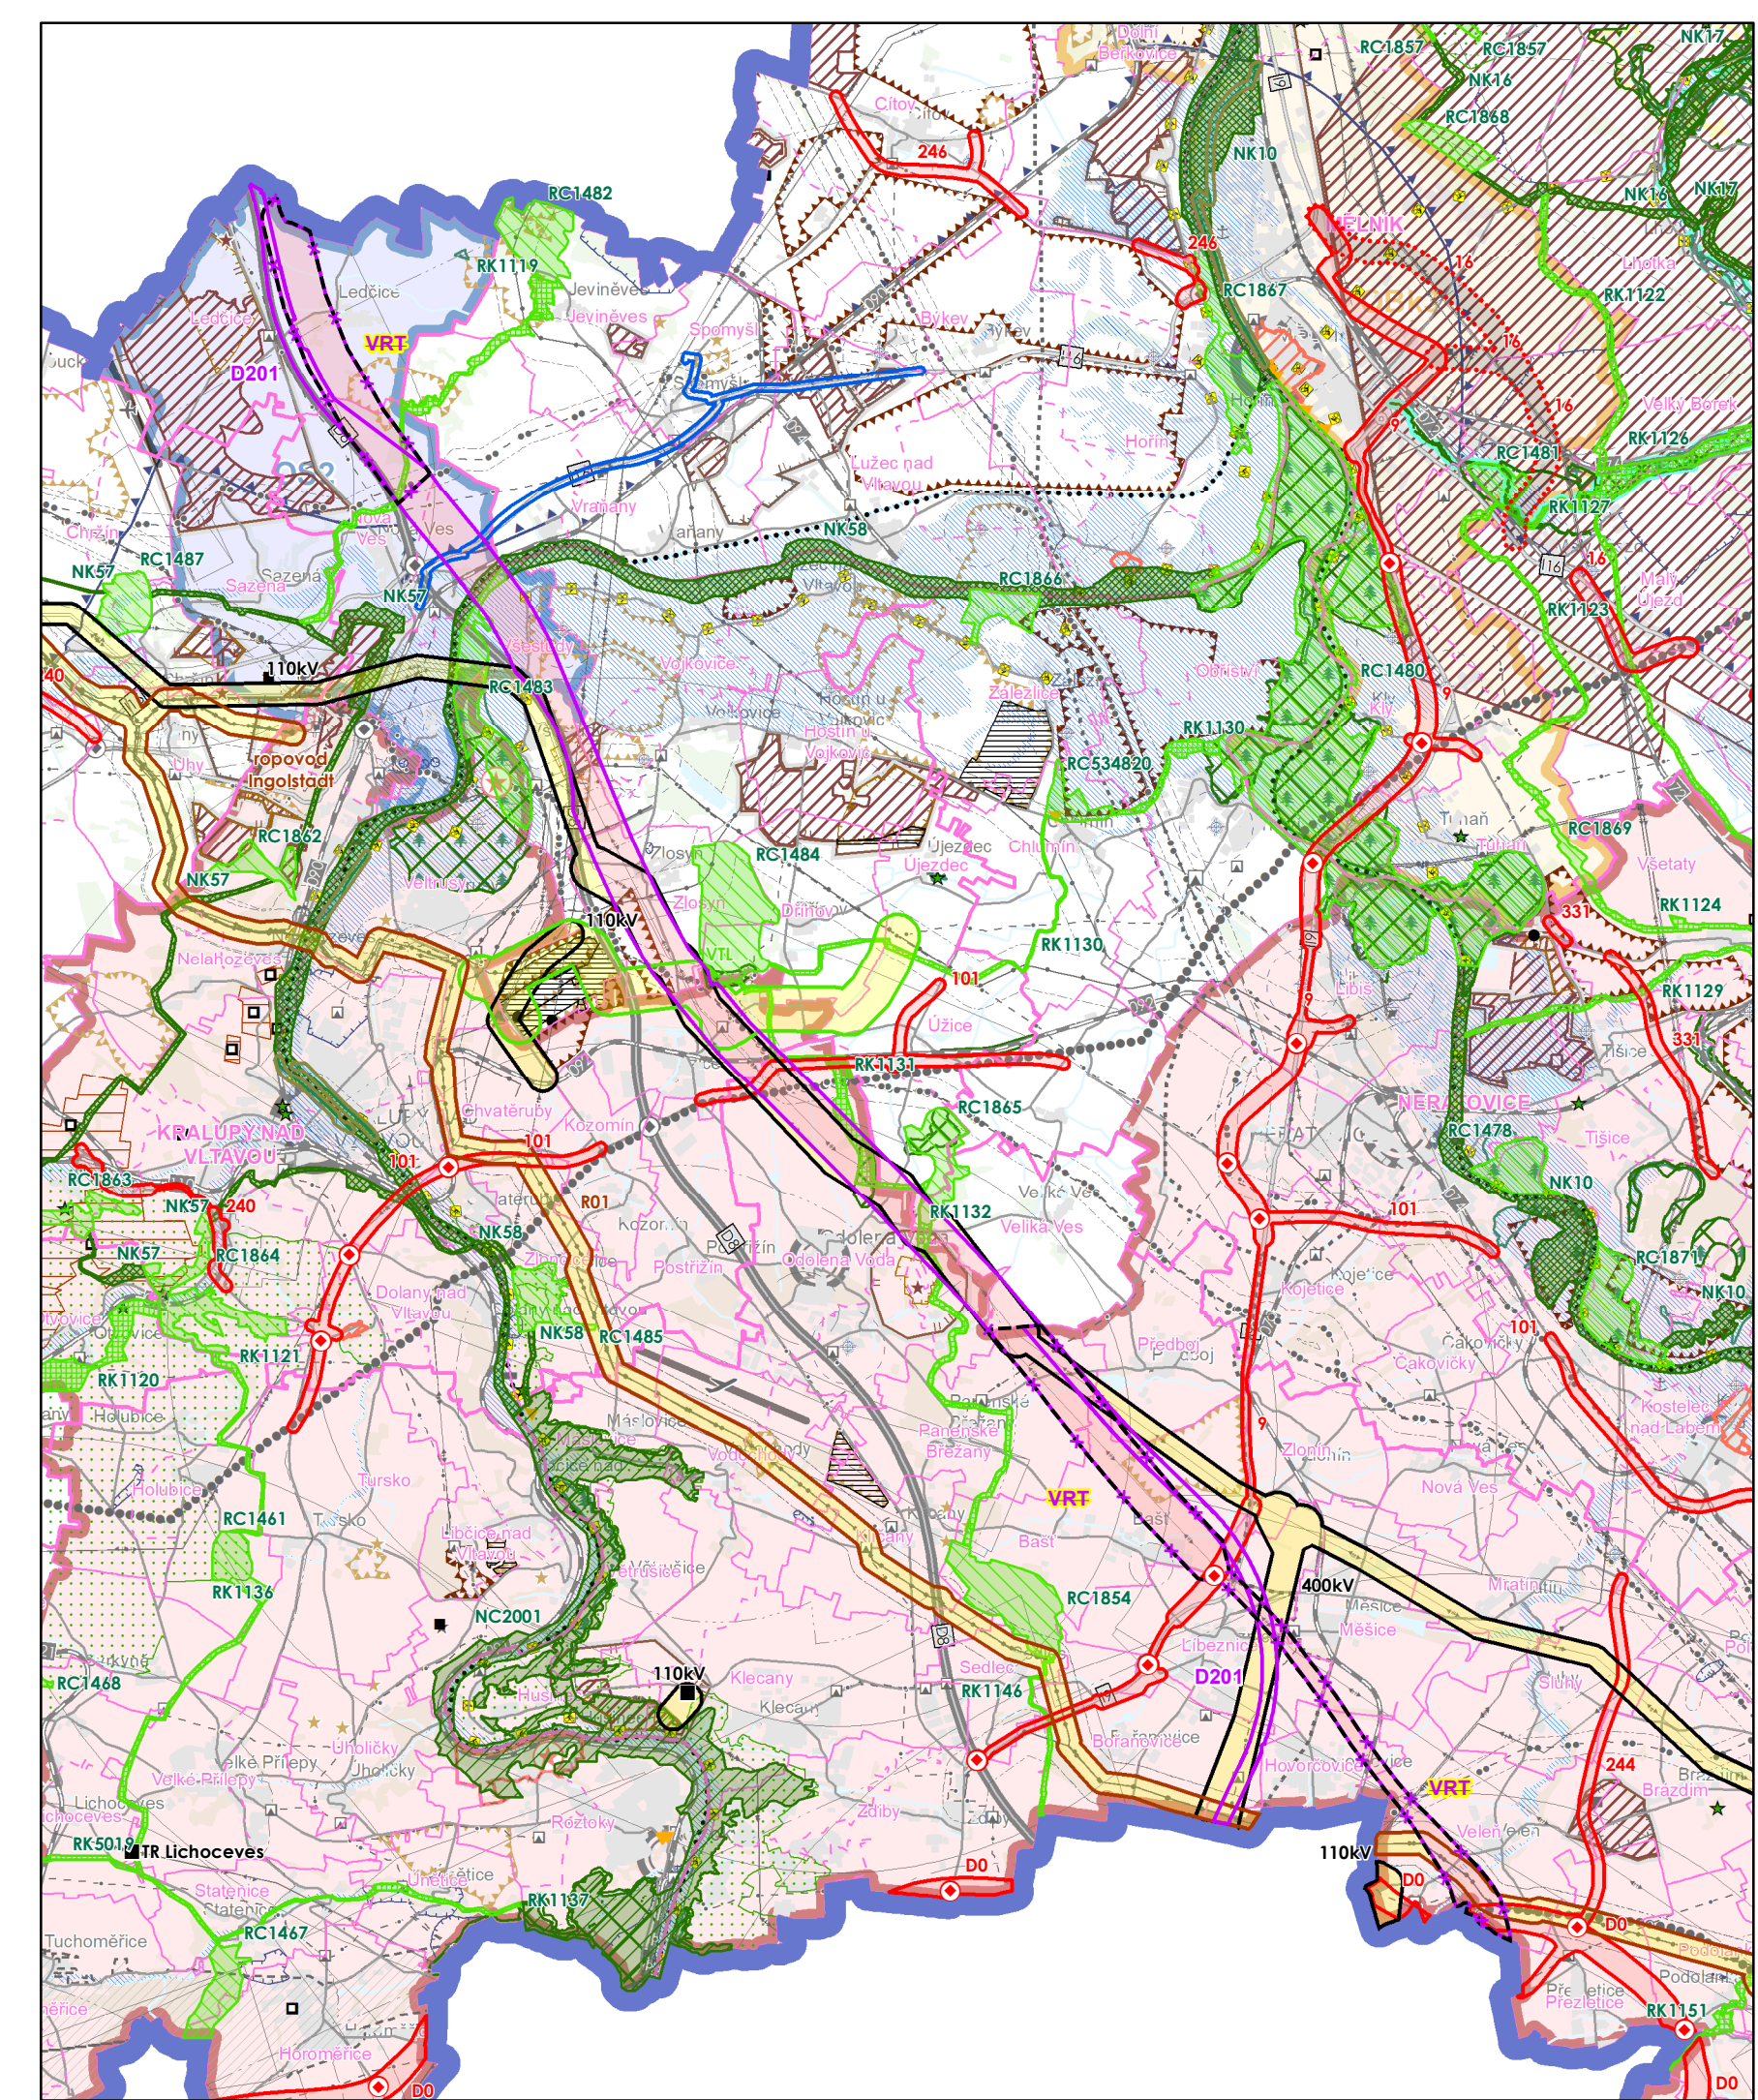

AKTUALIZACE Č. 10 ZÁSAD ÚZEMNÍHO ROZVOJE STŘEDOČESKÉHO KRAJE	
B.1 KOORDINAČNÍ VÝKRES Upravený návrh v návaznosti na §42b Stavebního zákona	
OBJEDNATEL	Středočeský kraj Zborovská 11 150 21 Praha 5
POŘIZOVATEL	Krajský úřad Středočeského kraje, Odbor územního plánování a stavebního řádu Zborovská 11 150 21 Praha 5
PROJEKTANT	Atelier T-plan, s.r.o. Sezimova 380/13 140 00 Praha 4 T-plan Odpovědný zástupce: Ing. arch. Karel Beránek Číslo autorizace ČKA: 01942
MAPOVÝ PODKLAD	Základní mapa České republiky 1:50 000 (ZM 50) Český úřad zeměměřický a katastrální
MĚŘÍTKO	1:100 000
DATUM	červenec 2023

ZÁZNAM O ÚČINNOSTI 10. AKTUALIZACE ZÁSAD ÚZEMNÍHO ROZVOJE STŘEDOČESKÉHO KRAJE

Datum nabýví účinnosti aktualizace:	
Vydalo:	Zastupitelstvo Středočeského kraje usn. č. 036-26/2023/ZK ze dne 26. 6. 2023
Přilízovatel:	Krajský úřad Středočeského kraje
Oprávněná úřední osoba:	Ing. Helena Krejčíková
Funkce:	vedoucí oddělení územního plánování, Odbor územního plánování a stavebního řádu

Otisk úředního razítka a podpis oprávněné úřední osoby: