


3. AKTUALIZACE ZÁSAD ÚZEMNÍHO ROZVOJE STŘEDOČESKÉHO KRAJE

NÁVRH PRO VYDÁNÍ DLE § 41 V NÁVAZNOSTI NA § 42 ODS. 4 STAVEBNÍHO ZÁKONA

A.2: PLOCHY A KORIDORY, VČETNĚ ÚSES

1 : 100 000

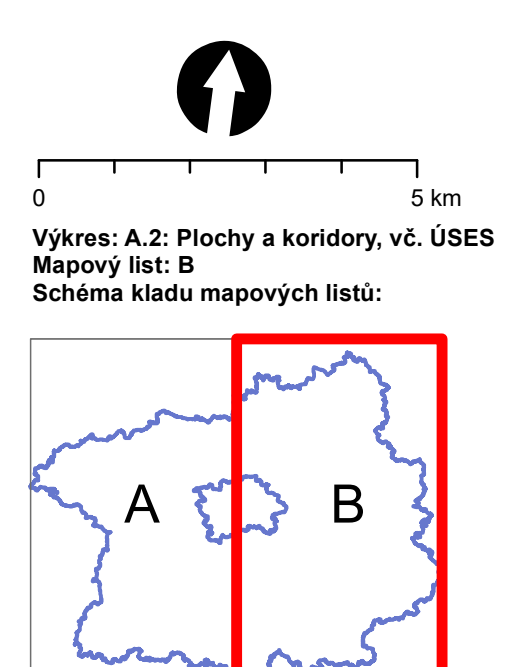

| | | | |
|--|--|----------------|--|
| 3. AKTUALIZACE ZÁSAD ÚZEMNÍHO ROZVOJE STŘEDOČESKÉHO KRAJE | | | |
| A.2: PLOCHY A KORIDORY, VČETNĚ ÚSES | | | |
| Návrh pro vydání dle § 41 v návaznosti na § 42 odst. 4 Stavebního zákona | | | |
| OBJEDNATEL | Sředočeský kraj Zborovská 11 150 21 Praha 5 | POŘIZOVATEL | Krajský úřad Středočeského kraje, Odbor územního plánování a stavebního řádu Zborovská 11 150 21 Praha 5 |
| PROJEKTANT | Axieler Tipler, s.r.o. Svojskova 380/13 140 00 Praha 4 Odpovědný zástupce: Ing. arch. Karel Benánek Číslo autorizace ČKA: 01942 Hlavní projektant: RNDr. Libor Kjaříček | MAPOVÝ PODKLAD | Základní mapa České republiky 1 : 50 000 (2M 50) Český úřad zeměměřičký a katastrální |
| MĚŘÍTKO | 1:100 000 | DATUM | říjen 2023 |