

# AKTUALIZACE Č. 6 ZÁSAD ÚZEMNÍHO ROZVOJE STŘEDOČESKÉHO KRAJE

## UPRAVENÝ NÁVRH V NÁVAZNOSTI NA §42b STAVEBNÍHO ZÁKONA

### B.4 KONCEPCE DOPRAVY

1 : 100 000


#### JEVY NAVRHOVANÉ PLOCHY A KORIDORY NADMÍSTNÍHO VÝZNAMU - NAVRHOVANÉ

##### DOPRAVNÍ INFRASTRUKTURA

 koridor pro železniční dopravu  
D327, 071

#### PLOCHY A KORIDORY NADMÍSTNÍHO VÝZNAMU - VYPUŠTĚNÉ


##### DOPRAVNÍ INFRASTRUKTURA


 koridor pro železniční dopravu  
064

#### JEVY INFORMATIVNÍ

##### PLOCHY A KORIDORY NADMÍSTNÍHO VÝZNAMU

##### DOPRAVNÍ INFRASTRUKTURA


 koridor pro silniční dopravu  
16


 koridor pro železniční dopravu  
071

 mimoúrovňová křižovatka

#### ÚZEMNÍ REZERVY

##### DOPRAVNÍ INFRASTRUKTURA

 rezerva - koridor pro silniční dopravu  
R35

 rezerva - koridor pro železniční dopravu  
070











#### ZÁKLADNÍ INFORMACE O ÚZEMÍ


-  hranice správního obvodu ORP
-  hranice obce
-  hranice katastru
-  blok budov
-  les
-  vodní tok
-  vodní plocha


#### JEVY INFORMATIVNÍ


##### ZÁKLADNÍ INFORMACE O ÚZEMÍ


##### DOPRAVNÍ INFRASTRUKTURA

-  dálnice
-  silnice I. třídy
-  ostatní silnice
-  mimoúrovňová křižovatka
-  železniční trať celostátní
-  železniční trať regionální
-  letiště vnitrostátní veřejné
-  vzletové a přistávací dráhy letiště
-  ochranné pásmo letiště s výškovým omezením staveb
-  hlavní cyklotrasy

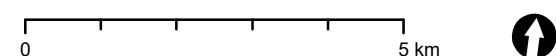

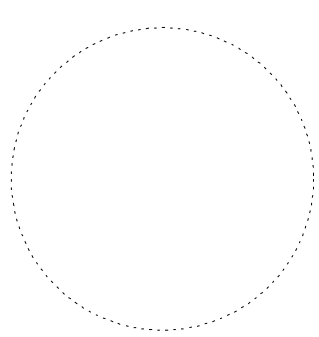ZÁZNAM O ÚČINNOSTI 6. AKTUALIZACE ZÁSAD ÚZEMNÍHO ROZVOJE STŘEDOČESKÉHO KRAJE	
Datum nabytí účinnosti aktualizace:	3. 11. 2022
Vydalo:	Zastupitelstvo Středočeského kraje usn. č. 033-18/2022/ZK ze dne 12. 9. 2022
Pořizovatel:	Krajský úřad Středočeského kraje
Oprávněná úřední osoba:	Ing. Helena Krejčíková
Funkce:	odborný referent Odboru územního plánování a stavebního řádu, oddělení územního plánování
Otisk úředního razítka a podpis oprávněné úřední osoby:	
	

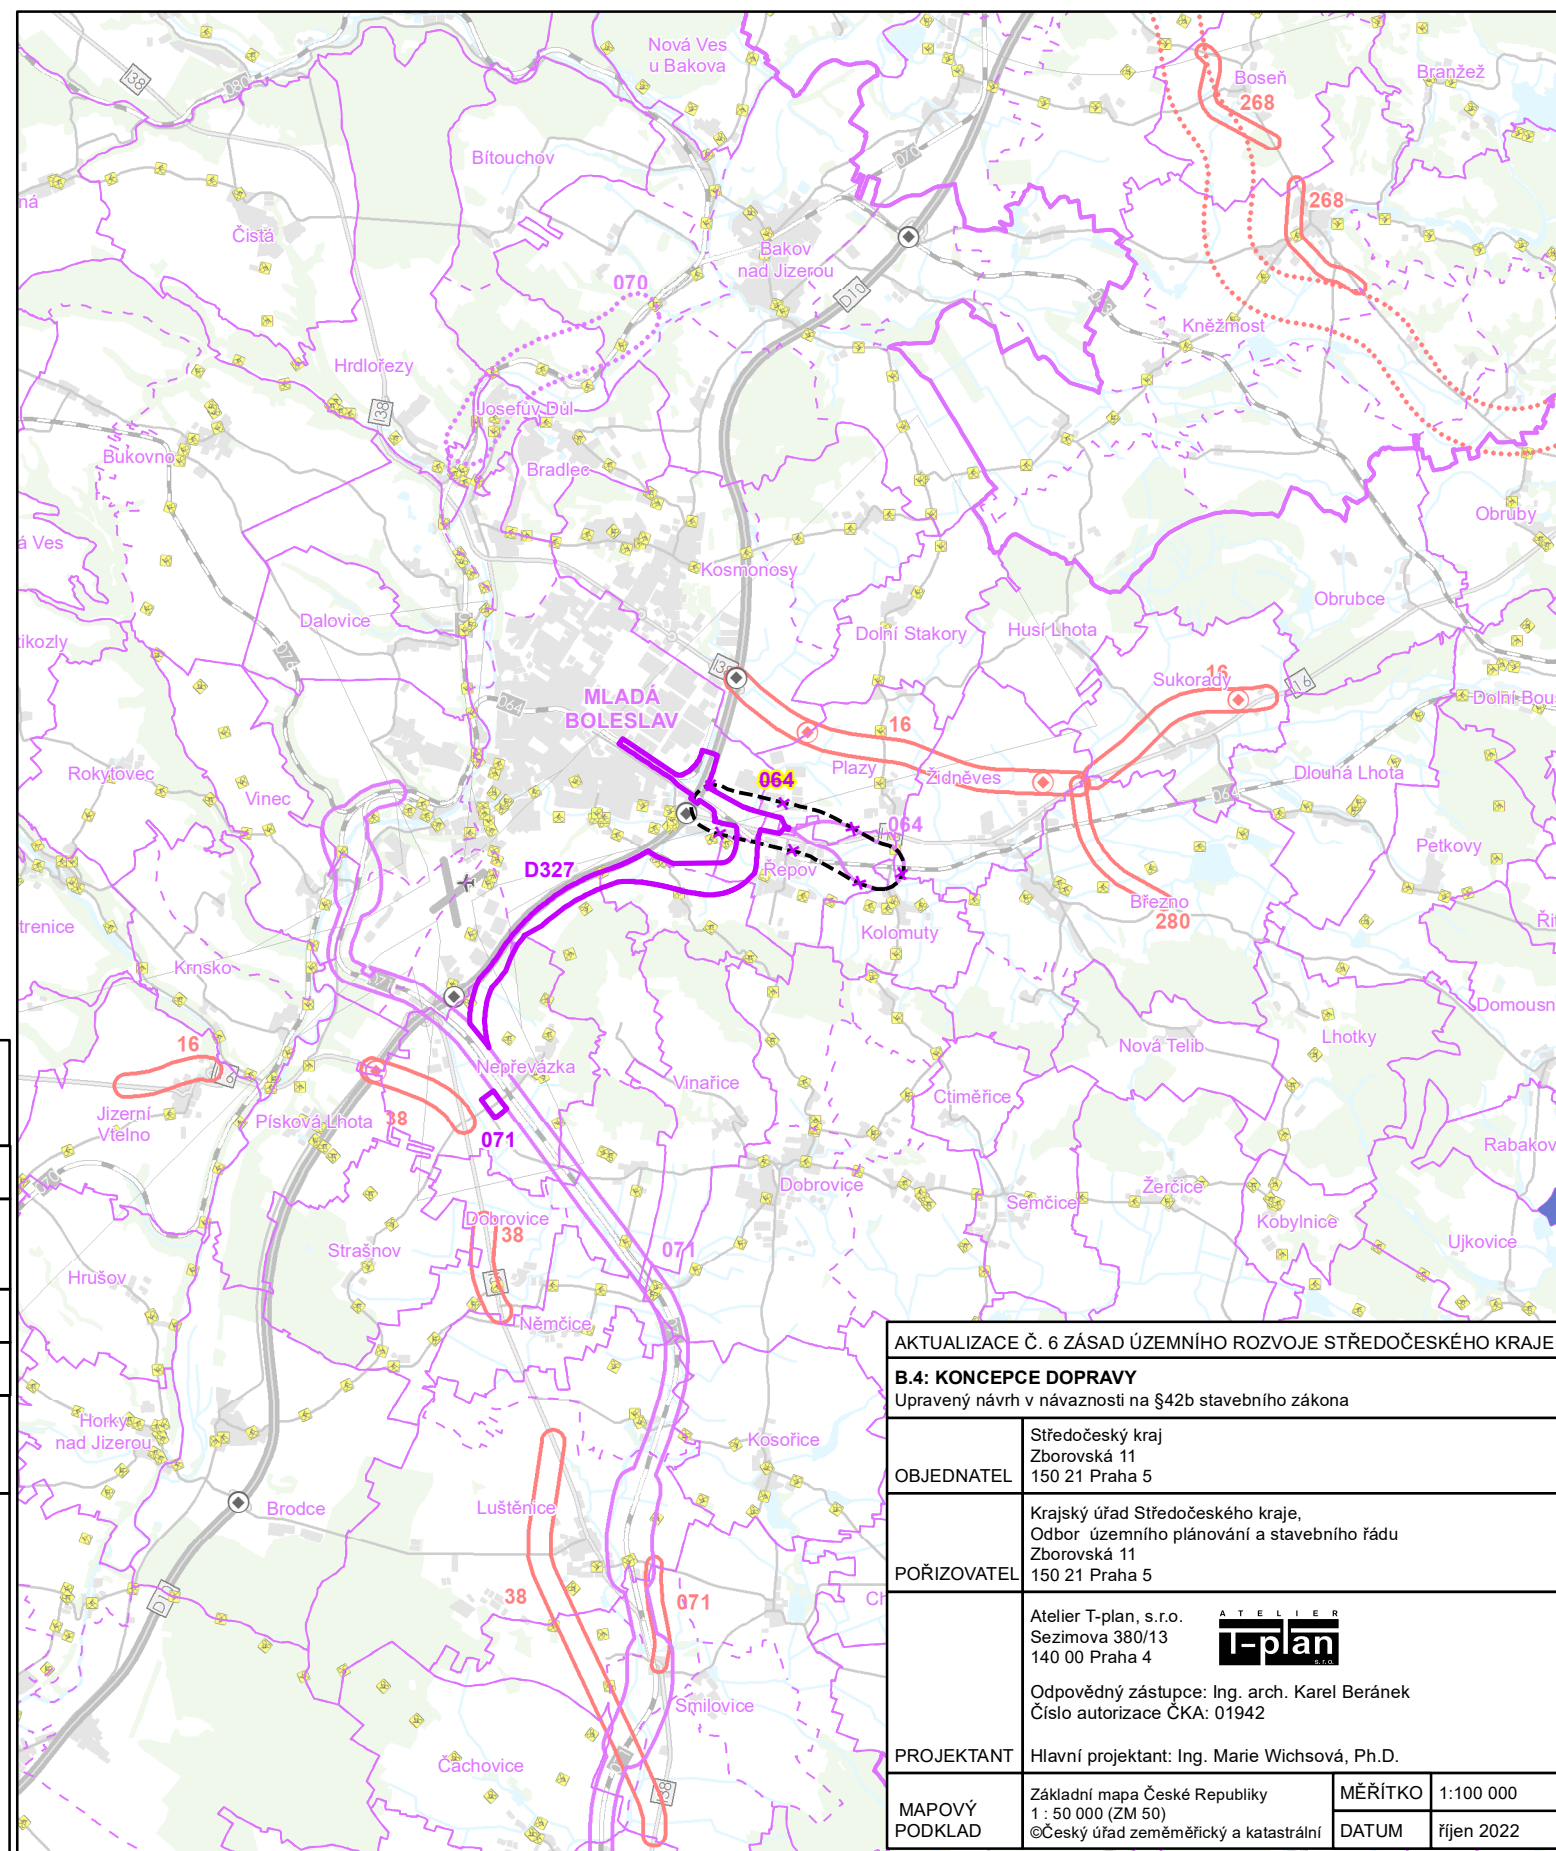

AKTUALIZACE Č. 6 ZÁSAD ÚZEMNÍHO ROZVOJE STŘEDOČESKÉHO KRAJE			
B.4: KONCEPCE DOPRAVY			
Upravený návrh v návaznosti na §42b stavebního zákona			
OBJEDNATEL	Středočeský kraj Zborovská 11 150 21 Praha 5		
POŘIZOVATEL	Krajský úřad Středočeského kraje, Odbor územního plánování a stavebního řádu Zborovská 11 150 21 Praha 5		
PROJEKTANT	Atelier T-plan, s.r.o. Sezimova 380/13 140 00 Praha 4  Odpovědný zástupce: Ing. arch. Karel Beránek Číslo autorizace ČKA: 01942		
MAPOVÝ PODKLAD	Základní mapa České republiky 1 : 50 000 (ZM 50) ©Český úřad zeměměřičký a katastrální	MĚŘÍTKO	1:100 000
		DATUM	říjen 2022