

AKTUALIZACE Č. 7 ZÁSAD ÚZEMNÍHO ROZVOJE STŘEDOČESKÉHO KRAJE

ÚPRAVENÝ NÁVRH V NÁVAZNOSTI NA § 42b STAVEBNÍHO ZÁKONA

B.1 KOORDINAČNÍ VÝKRES

1 : 100 000

JEVY NAVRHOVANÉ
PLOCHY A KORIDORY
NADMÍSTNÍHO VÝZNAMU - **NAVRHOVANÉ**

TECHNICKÁ INFRASTRUKTURA
V18 koridor pro zásobování vodou

JEVY INFORMATIVNÍ
PLOCHY A KORIDORY
NADMÍSTNÍHO VÝZNAMU

DOPRAVNÍ INFRASTRUKTURA
D3 koridor pro silniční dopravu
220 koridor pro železniční dopravu

TECHNICKÁ INFRASTRUKTURA
koridor pro zásobování vodou
rozvodna
objekt na vodovodní síti

ÚZEMNÍ REZERVY

DOPRAVNÍ INFRASTRUKTURA
105 rezerva - koridor pro silniční dopravu

TECHNICKÁ INFRASTRUKTURA
110kV rezerva - koridor pro zásobování elektrickou energií
rezerva - lokality pro akumulaci povrchových vod

ZÁKLADNÍ INFORMACE O ÚZEMÍ

hranice správního obvodu ORP
hranice obce
hranice katastru
blok budov
les
vodní tok
vodní plocha

DOPRAVNÍ INFRASTRUKTURA

D1 dálnice
I10 silnice I. třídy
ostatní silnice
mimoúrovňová křižovatka
železniční trať
letišťe vnitrostátní veřejné
vzletové a přistávací dráhy letišť
ochranné pásmo letiště s výškovým omezením staveb
významné hlukové ochranné pásmo letiště
vodní cesta
hlavní cyklotrasy

TECHNICKÁ INFRASTRUKTURA

nadzemní el. vedení 400 kV
nadzemní el. vedení 220 kV
nadzemní el. vedení 110 kV
rozvodna 110 kV
významné ochranné a bezpečnostní pásmo stávající technické infrastruktury
plynovod VVTL
plynovod VTL
regulační stanice VVTL
regulační stanice VTL
dálkový přiváděč pitné vody
významná radioreleová stanice a její ochranné pásmo
významný radioreleový paprsek
páteřní kabelový spoj
významná radioreleová stanice a její ochranné pásmo
ochranné pásmo významného leteckého radionavigačního zařízení

ZÁKLADNÍ INFORMACE O ÚZEMÍ

HODNOTY KULTURNÍ A HISTORICKÉ

národní kulturní památka
památková zóna

POVRCHOVÉ A PODZEMNÍ VODY

vrt a pramen ČHMÚ a jeho ochranné pásmo
OP vrtu a pramene ČHMÚ
ochranné pásmo vodního zdroje 1. a 2. stupně
záplavové území Q100

PŘÍRODA A KRAJINA

maloplošné ZCHÚ přírody < 10 ha
maloplošné ZCHÚ přírody > 10 ha
přírodní park
NATURA 2000 - evropsky významná lokalita
nadregionální biocentrum
nadregionální biokoridor
regionální biocentrum
regionální biokoridor
ochranná zóna nadregionálního biokoridoru


HORNINOVÉ PROSTŘEDÍ A GEOLOGICKÁ RIZIKA

dobývací prostor
chráněné ložiskové území
výhradní bilancované ložisko (subregistr B)
nevýhradní evidované ložisko (subregistr D)
schválený prognózní zdroj (subregistr P, R)
poddolované území
poddolované území (malá území znázorněná jen bodem)
aktivní sesuvné území
aktivní sesuvné území (malá území znázorněná jen bodem)

0 5 km



AKTUALIZACE Č. 7 ZÁSAD ÚZEMNÍHO ROZVOJE STŘEDOČESKÉHO KRAJE			
B.1 KOORDINAČNÍ VÝKRES ÚPRAVENÝ NÁVRH V NÁVAZNOSTI NA § 42b STAVEBNÍHO ZÁKONA			
OBJEDNATEL	Středočeský kraj Zborovská 11 150 21 Praha 5		
POŘIZOVATEL	Krajský úřad Středočeského kraje, Odbor územního plánování a stavebního řádu Zborovská 11 150 21 Praha 5		
PROJEKTANT	Atelier T-plan, s.r.o. Sezimova 380/13 140 00 Praha 4 T-plan Odpovědný zástupce: Ing. arch. Karel Beránek Číslo autorizace ČKA: 01942		
MAPOVÝ PODKLAD	Základní mapa České Republiky 1 : 50 000 (ZM 50) ©Český úřad zeměměřický a katastrální	MĚŘÍTKO	1:100 000
		DATUM	květen 2022

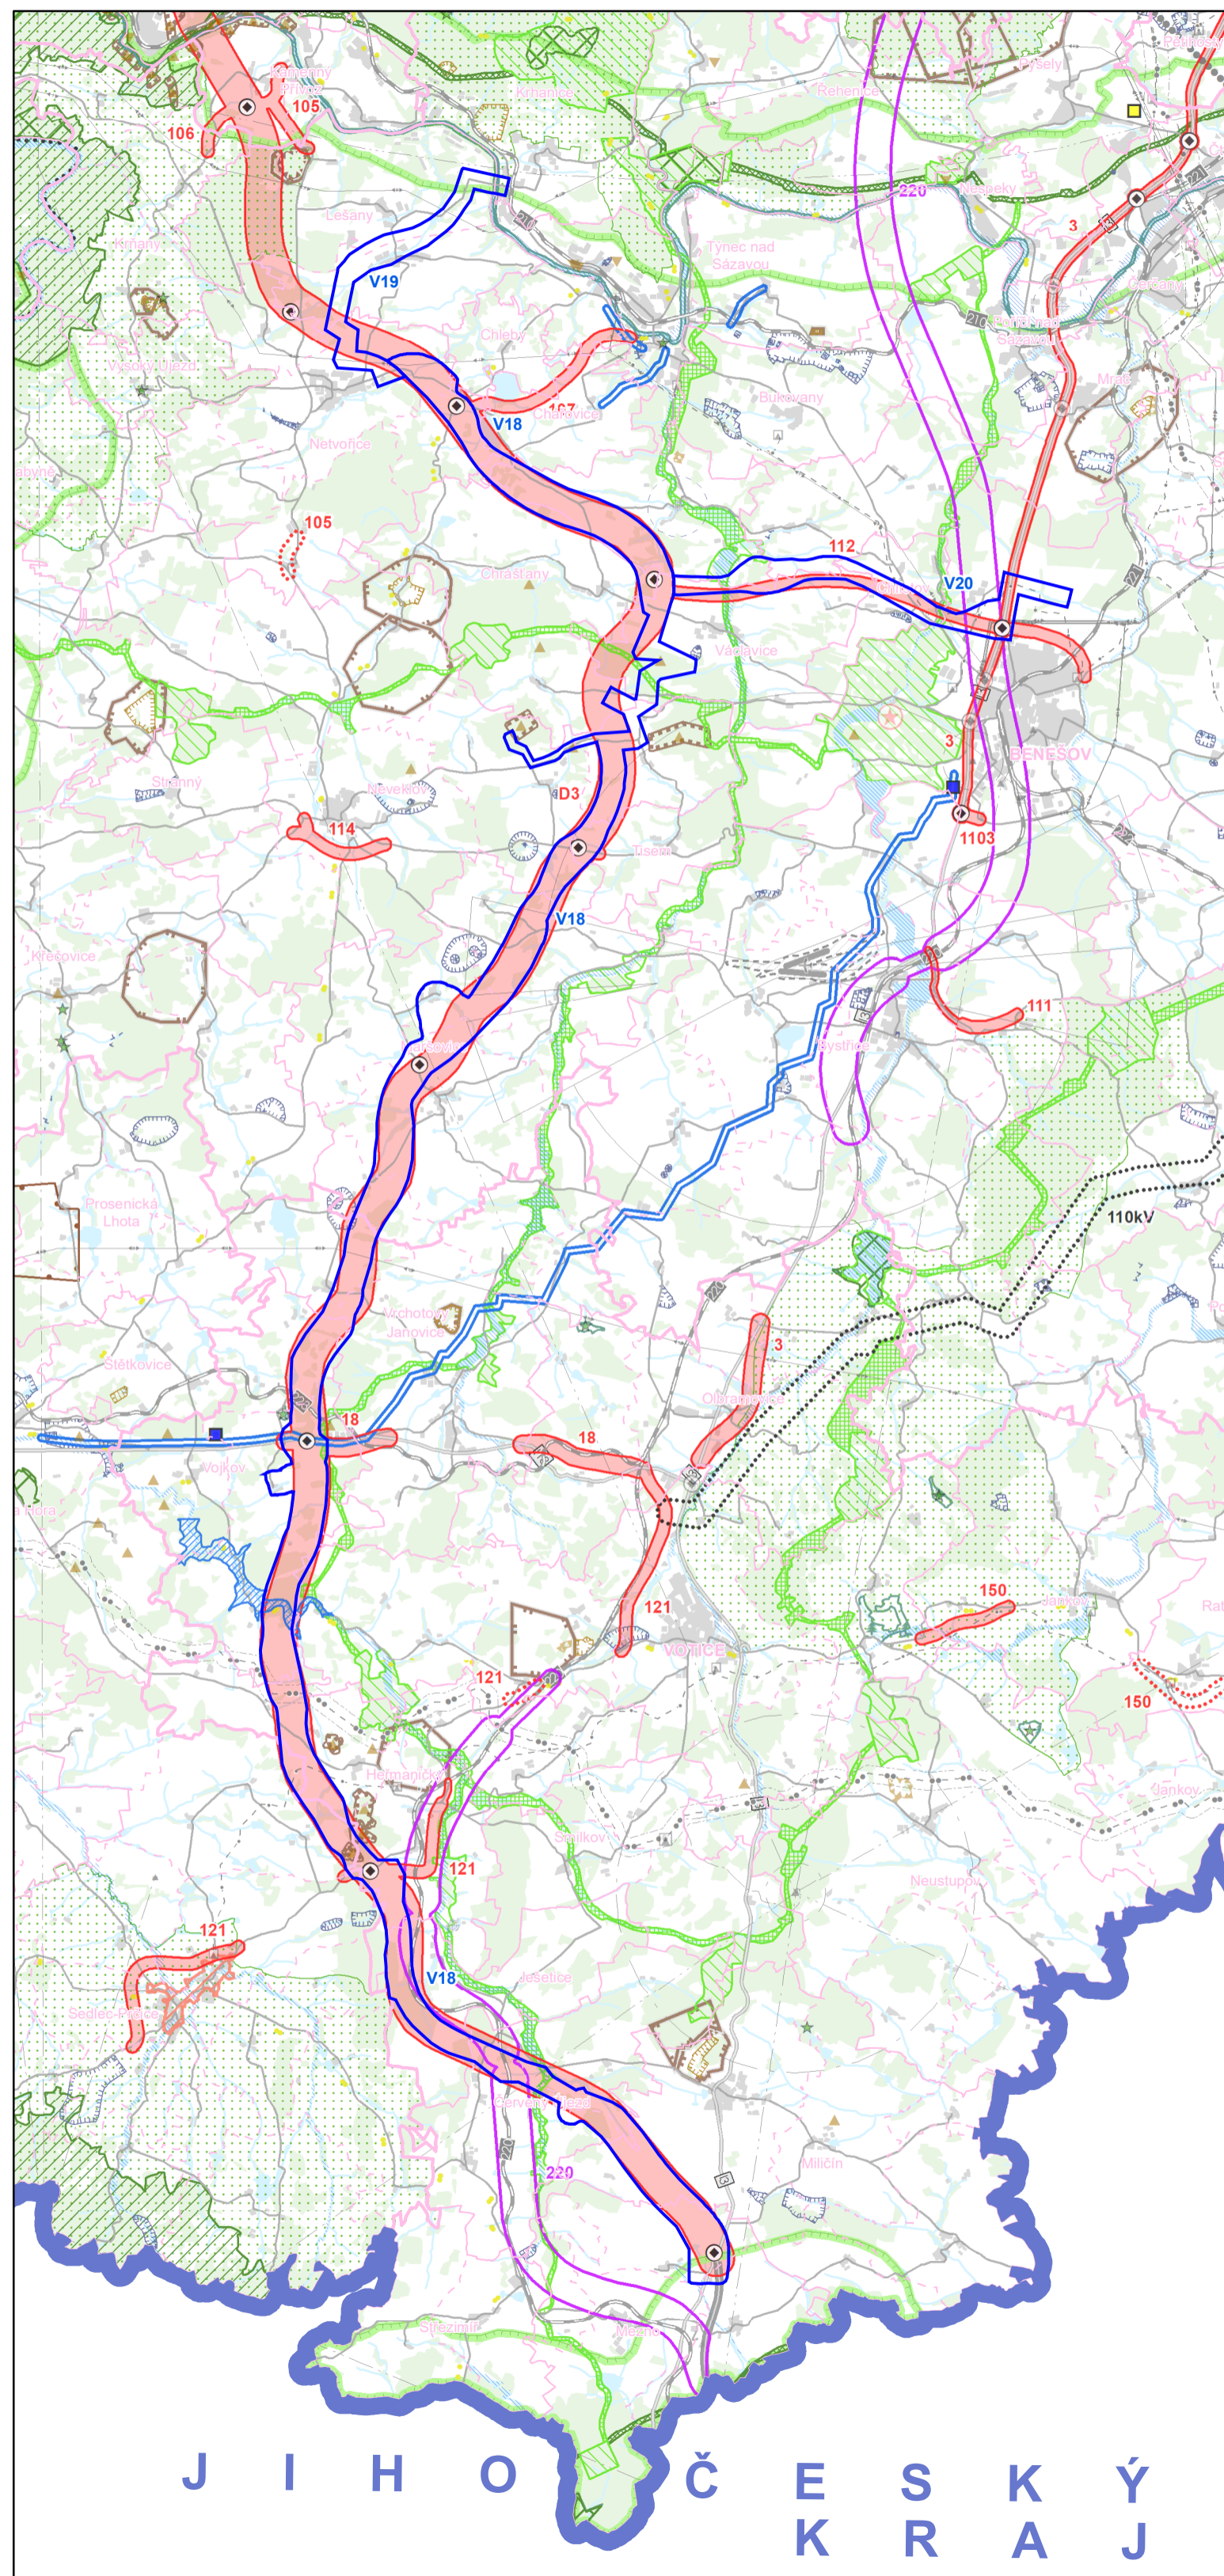

J I H O Č E S K Ý
K R A J