


AKTUALIZACE Č. 8 ZÁSAD ÚZEMNÍHO ROZVOJE STŘEDOČESKÉHO KRAJE

B.1 KOORDINAČNÍ VÝKRES

1 : 100 000


JEVY NAVRHOVANÉ PLOCHY A KORIDORY NADMÍSTNÍHO VÝZNAMU - NAVRHOVANÉ


DOPRAVNÍ INFRASTRUKTURA


 D328 koridor pro silniční dopravu

JEVY INFORMATIVNÍ PLOCHY A KORIDORY NADMÍSTNÍHO VÝZNAMU

DOPRAVNÍ INFRASTRUKTURA

 16 koridor pro silniční dopravu

 071 koridor pro železniční dopravu

 16 mimoúrovňová křižovatka

ZÁKLADNÍ INFORMACE O ÚZEMÍ


 hranice správního obvodu ORP

 hranice obce

 hranice katastru


 blok budov


 les

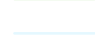 vodní tok

 vodní plocha

DOPRAVNÍ INFRASTRUKTURA

 dálnice

 silnice I. třídy

 ostatní silnice

 mimoúrovňová křižovatka

 železniční trať

 letiště vnitrostátní veřejné


 vzletové a přistávací dráhy letišť


 ochranné pásmo letiště s výškovým omezením staveb

 hlavní cyklotrasy

ÚZEMNÍ REZERVY


DOPRAVNÍ INFRASTRUKTURA


 R35 rezerva - koridor pro silniční dopravu


 070 rezerva - koridor pro železniční dopravu


ZÁKLADNÍ INFORMACE O ÚZEMÍ

TECHNICKÁ INFRASTRUKTURA

 nadzemní el. vedení 400 kV

 nadzemní el. vedení 220 kV


 nadzemní el. vedení 110 kV

 rozvodna 110 kV


 plynovod VTL

 regulační stanice VTL


 významná radioreleová stanice a její ochranné pásmo

 významný radioreleový paprsek


 významná radioreleová stanice a její ochranné pásmo

 ochranné pásmo významného leteckého radionavigačního zařízení

HODNOTY KULTURNÍ A HISTORICKÉ

 národní kulturní památka


 památková rezervace

 památková zóna


 geopark UNESCO Český ráj


 území archeologických nálezů I. a II. kategorie


POVRCHOVÉ A PODZEMNÍ VODY

 chráněná oblast přirozené akumulace vod


 vrt a pramen ČHMÚ a jeho ochranné pásmo


 OP vrtu a pramene ČHMÚ


 ochranné pásmo vodního zdroje 1. a 2. stupně

 záplavové území Q100


PŘÍRODA A KRAJINA

 chráněná krajinná oblast

 maloplošné ZCHÚ přírody < 10 ha

 maloplošné ZCHÚ přírody > 10 ha


 přírodní park

 NATURA 2000 - evropsky významná lokalita


 nadregionální biokoridor

 regionální biocentrum

 regionální biokoridor

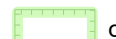
 ochranná zóna nadregionálního biokoridoru

HORNINOVÉ PROSTŘEDÍ A GEOLOGICKÁ RIZIKA

 dobývací prostor těžený > 10 ha

 dobývací prostor netěžený > 10 ha

 chráněné ložiskové území > 10 ha


 výhradní bilancované ložisko (subregistr B) > 10 ha

 nevýhradní evidované ložisko (subregistr D) > 10 ha

 poddolované území - BOD

 aktivní sesuvné území > 10 ha

 aktivní sesuvné území < 10 ha

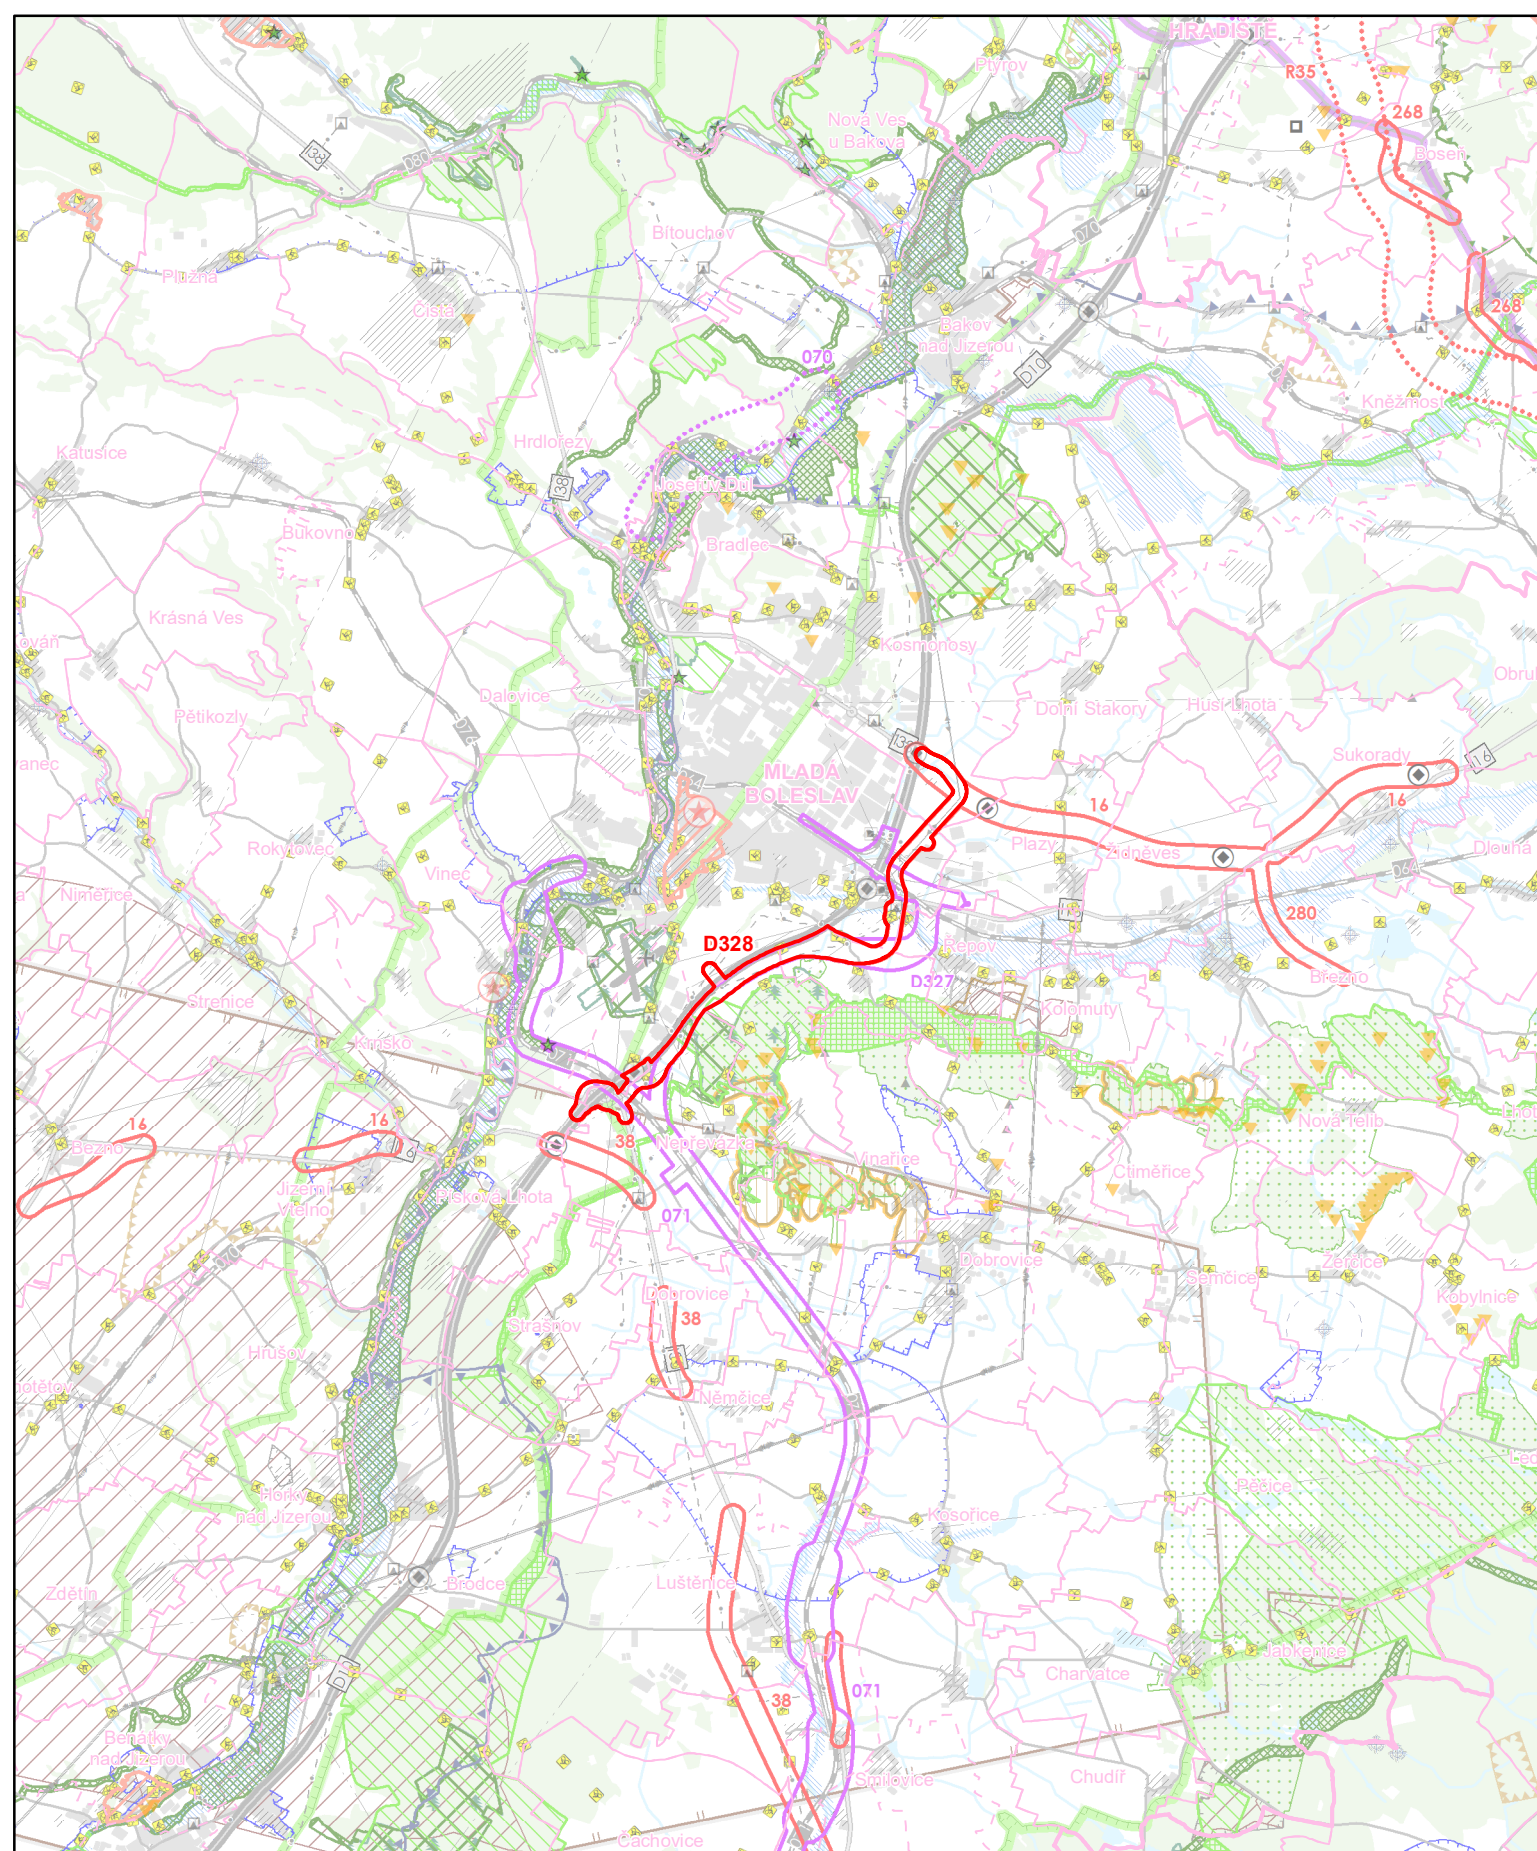


0 5 km



ZÁZNAM O ÚČINNOSTI 8. AKTUALIZACE ZÁSAD ÚZEMNÍHO ROZVOJE STŘEDOČESKÉHO KRAJE

Datum nabytí účinnosti aktualizace:	
Vydalo:	Zastupitelstvo Středočeského kraje usn. č. 041-27/2023/ZK ze dne 18.09.2023
Pořizovatel:	Krajský úřad Středočeského kraje
Oprávněná úřední osoba:	Ing. Helena Krejčíková
Funkce:	Odbor územního plánování a stavebního řádu, vedoucí oddělení územního plánování

Otisk úředního razítka a podpis
oprávněné úřední osoby:

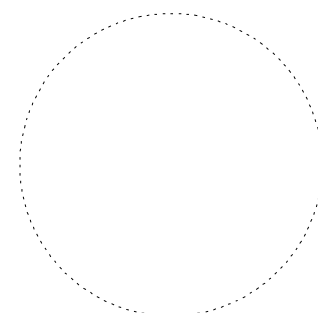

AKTUALIZACE Č. 8 ZÁSAD ÚZEMNÍHO ROZVOJE STŘEDOČESKÉHO KRAJE	
B.1 KOORDINAČNÍ VÝKRES	
OBJEDNATEL	Středočeský kraj Zborovská 11 150 21 Praha 5
POŘIZOVATEL	Krajský úřad Středočeského kraje, Odbor územního plánování a stavebního řádu Zborovská 11 150 21 Praha 5
PROJEKTANT	Atelier T-plan, s.r.o. Sezimova 380/13 140 00 Praha 4  Odpovědný zástupce: Ing. arch. Karel Beránek Číslo autorizace ČKA: 01942
MAPOVÝ PODKLAD	Základní mapa České republiky 1 : 50 000 (ZM 50) ©Český úřad zeměměřický a katastrální
MĚŘÍTKO	1:100 000
DATUM	březen 2024