

ZÁSADY ÚZEMNÍHO ROZVOJE STŘEDOČESKÉHO KRAJE

ÚPLNÉ ZNĚNÍ PO VYDÁNÍ 1., 2., 3., 6., 7., 10. A 11. AKTUALIZACE

A.4: VEŘEJNĚ PROSPĚŠNÉ STAVBY A VEŘEJNĚ PROSPĚŠNÁ OPATŘENÍ

1 : 100 000

JEVY INFORMATIVNÍ

ZÁKLADNÍ INFORMACE O ÚZEMÍ

- hranice kraje
- hranice správního obvodu ORP
- hranice obce
- hranice katastru
- mimoúrovňová křivka
- dálnice
- silnice I. třídy
- ostatní silnice
- železniční trať
- elektrická vedení 110 kV a více
- přívod VTL a VVTL
- blok budov
- les
- vodní tok
- vodní plocha

JEVY NÁVRHOVÉ

PLOCHY A KORIDORY NADMÍSTNÍHO VÝZNAMU

DOPRAVNÍ INFRASTRUKTURA


- D090 plocha pro leteckou dopravu
- D004 koridor pro silniční dopravu
- D032 koridor pro železniční dopravu a tramvaje
- VD1 koridor pro vodní dopravu
- D017 mimoúrovňová křivka nové navržena
- D010 mimoúrovňová křivka navržena k rekonstrukci

TECHNICKÁ INFRASTRUKTURA

- E09 koridor pro zásobování elektrickou energií
- P09 koridor pro zásobování plynem
- R05 koridor pro ropou a produktovými
- V15 koridor pro zásobování vodou
- PP12 plocha pro ochranu před povodněmi a regulaci odtokových poměrů
- E04 rozvodny
- P03 regulační stanice
- PP13 plocha pro ochranu před povodněmi a regulaci odtokových poměrů vyjádřená bodem

ÚZEMNÍ SYSTÉM EKOLOGICKÉ STABILITY

- nadregionální biocentrum
- nadregionální biokoridor
- regionální biocentrum
- regionální biokoridor
- NC201 kód prvku ÚSES

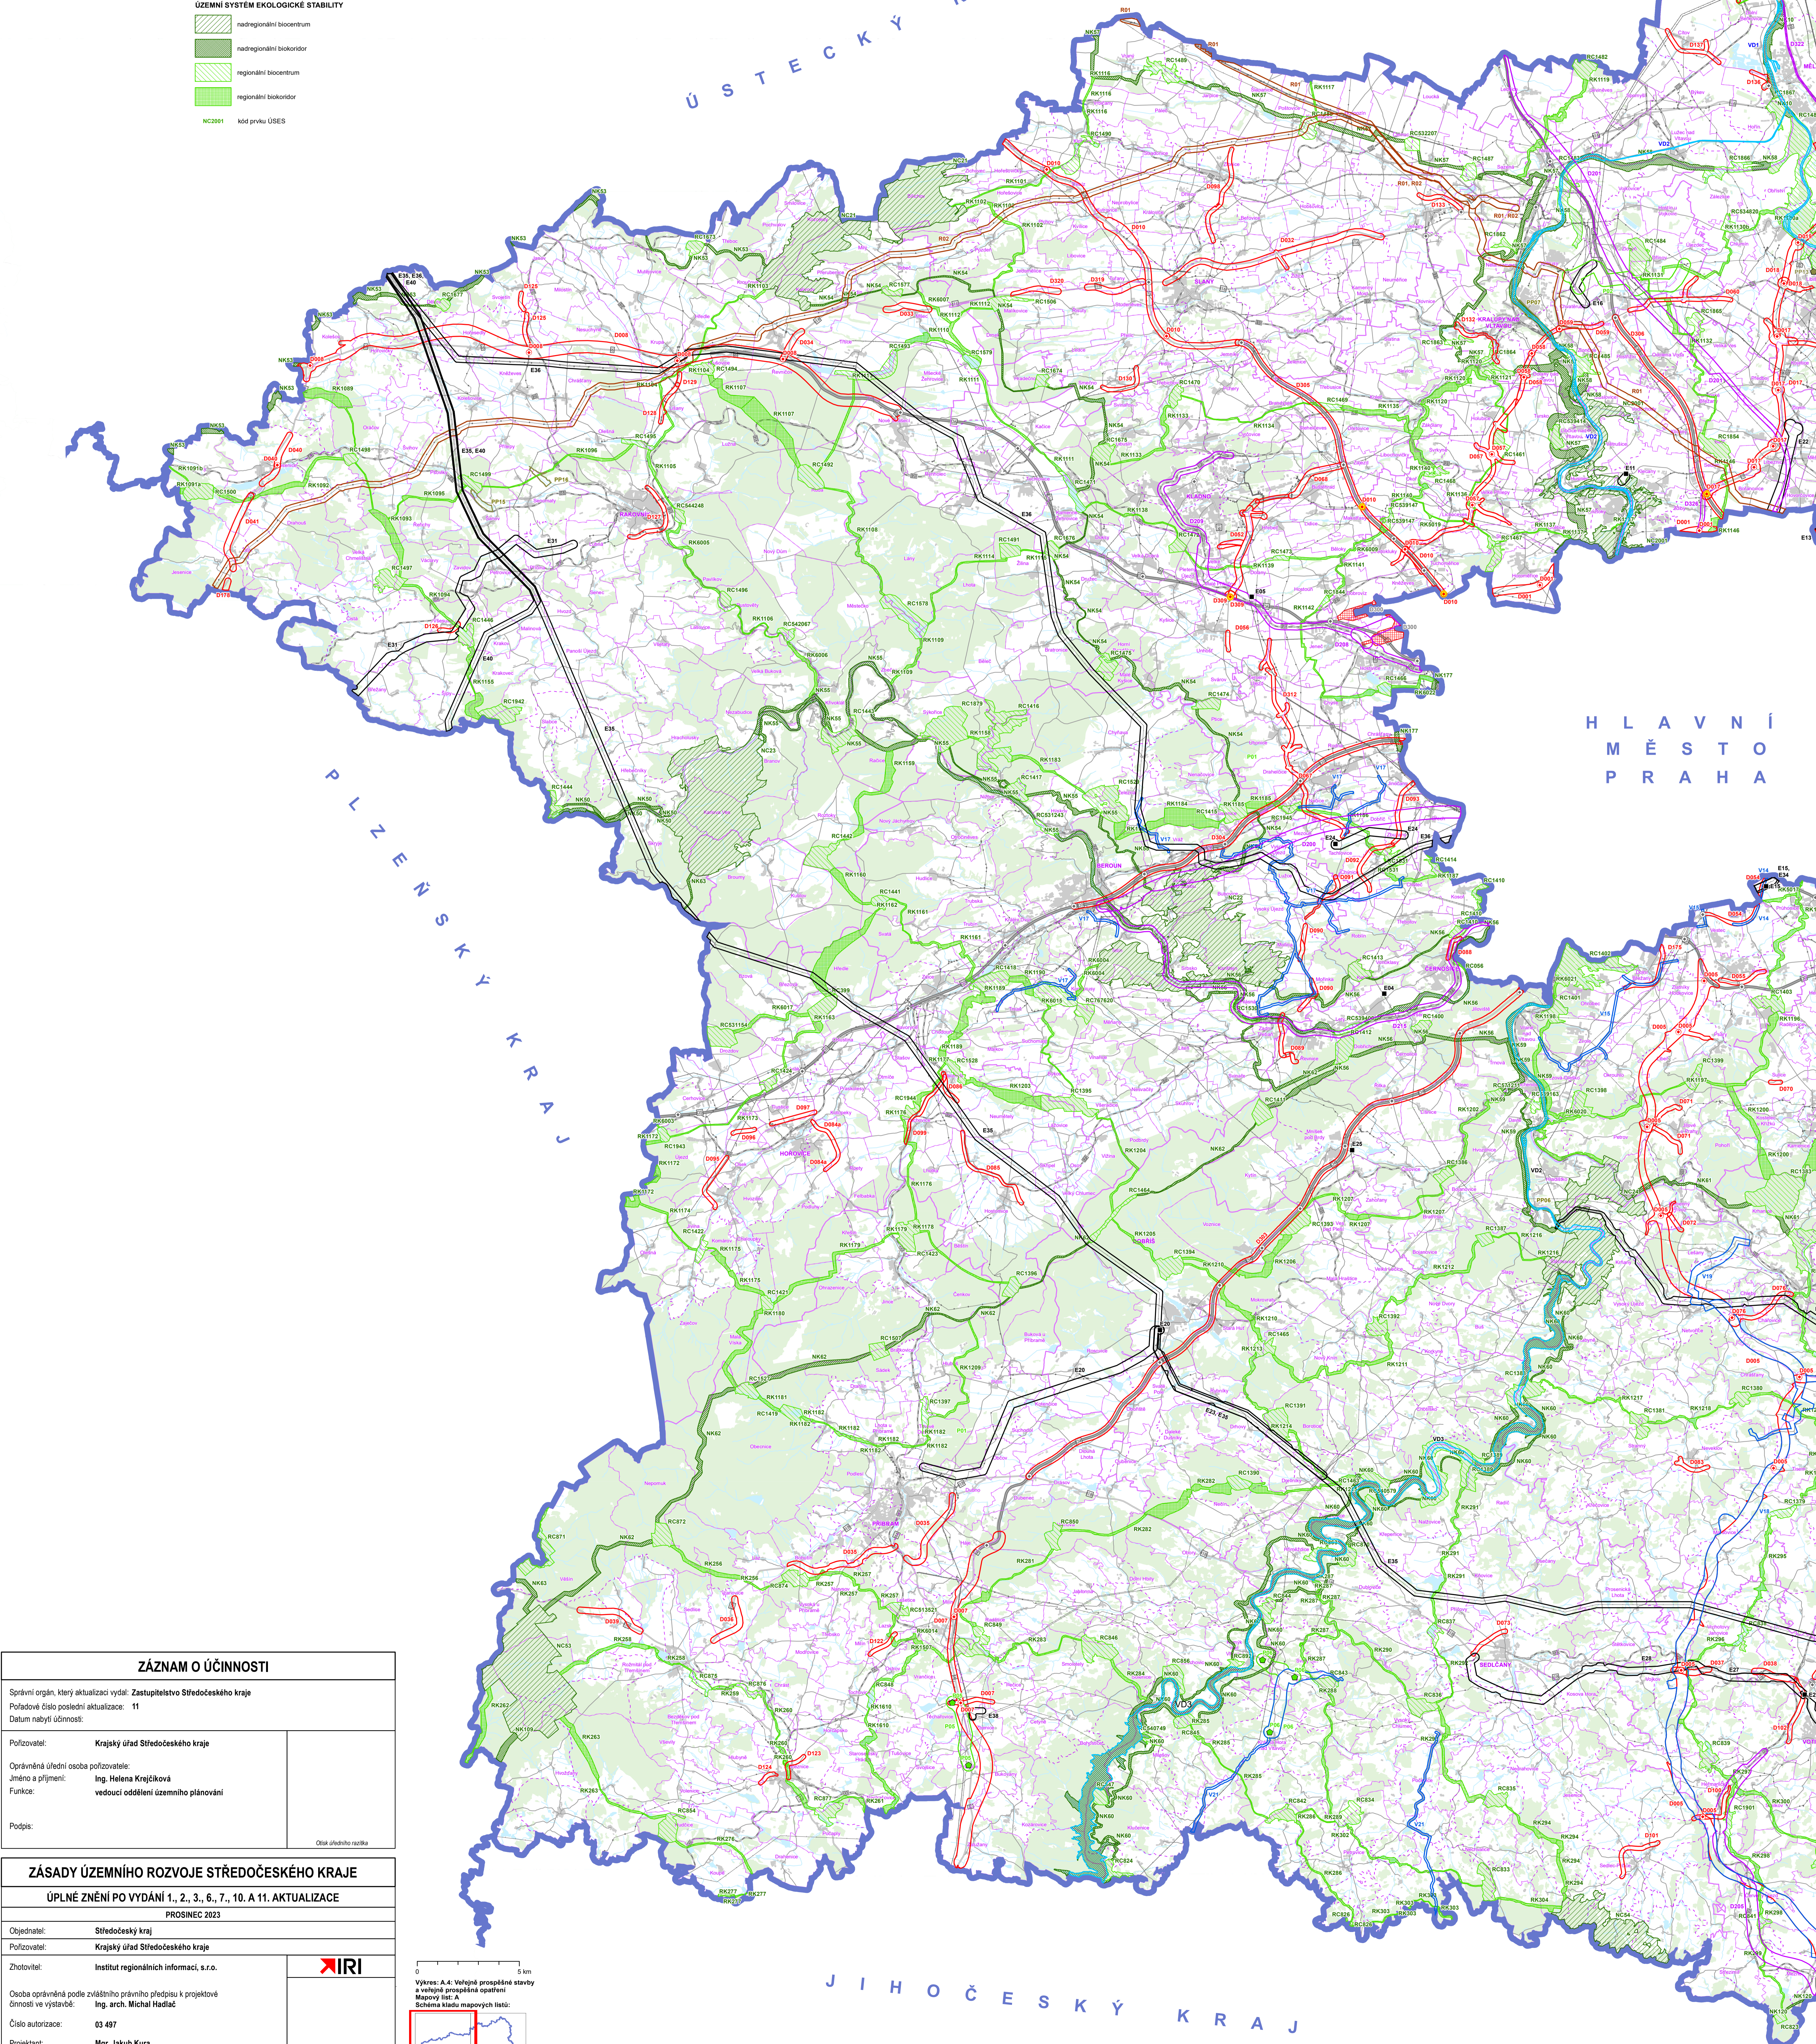

H L A V N Í
M Ě S T O
P R A H A

J I H O Č E S K Ý
K R A J

ZÁZNAM O ÚČINNOSTI	
Správní orgán, který aktualizaci vydal: Zastupitelstvo Středočeského kraje	
Příložové číslo poslední aktualizace: 11	
Datum nabytí účinnosti:	
Pořizovatel: Krajský úřad Středočeského kraje	
Oprávněná úřední osoba pořizovatele: Ing. Helena Krejčíková	
Funkce: vedoucí oddělení územního plánování	
Podpis:	Ověř. úřední razítko

ZÁSADY ÚZEMNÍHO ROZVOJE STŘEDOČESKÉHO KRAJE	
ÚPLNÉ ZNĚNÍ PO VYDÁNÍ 1., 2., 3., 6., 7., 10. A 11. AKTUALIZACE	
PROSINEC 2023	
Objednatel: Středočeský kraj	
Pořizovatel: Krajský úřad Středočeského kraje	
Zhotovitel: Institut regionálních informací, s.r.o.	
Osoba oprávněná podle zvláštního právního předpisu k projektové činnosti ve výstavbě: Ing. arch. Michal Hadiač	
Číslo autorizace: 03 497	
Projektant: Mgr. Jakub Kura Mgr. Radmila Hadačová	

VEŘEJNĚ PROSPĚŠNÉ STAVBY A VEŘEJNĚ PROSPĚŠNÁ OPATŘENÍ

IRI
Ověř. úřední razítko
1 : 100 000 A.4

