



ZÁSADY ÚZEMNÍHO ROZVOJE STŘEDOČESKÉHO KRAJE

II.2. ŠIRŠÍ VZTAHY

1 : 500 000

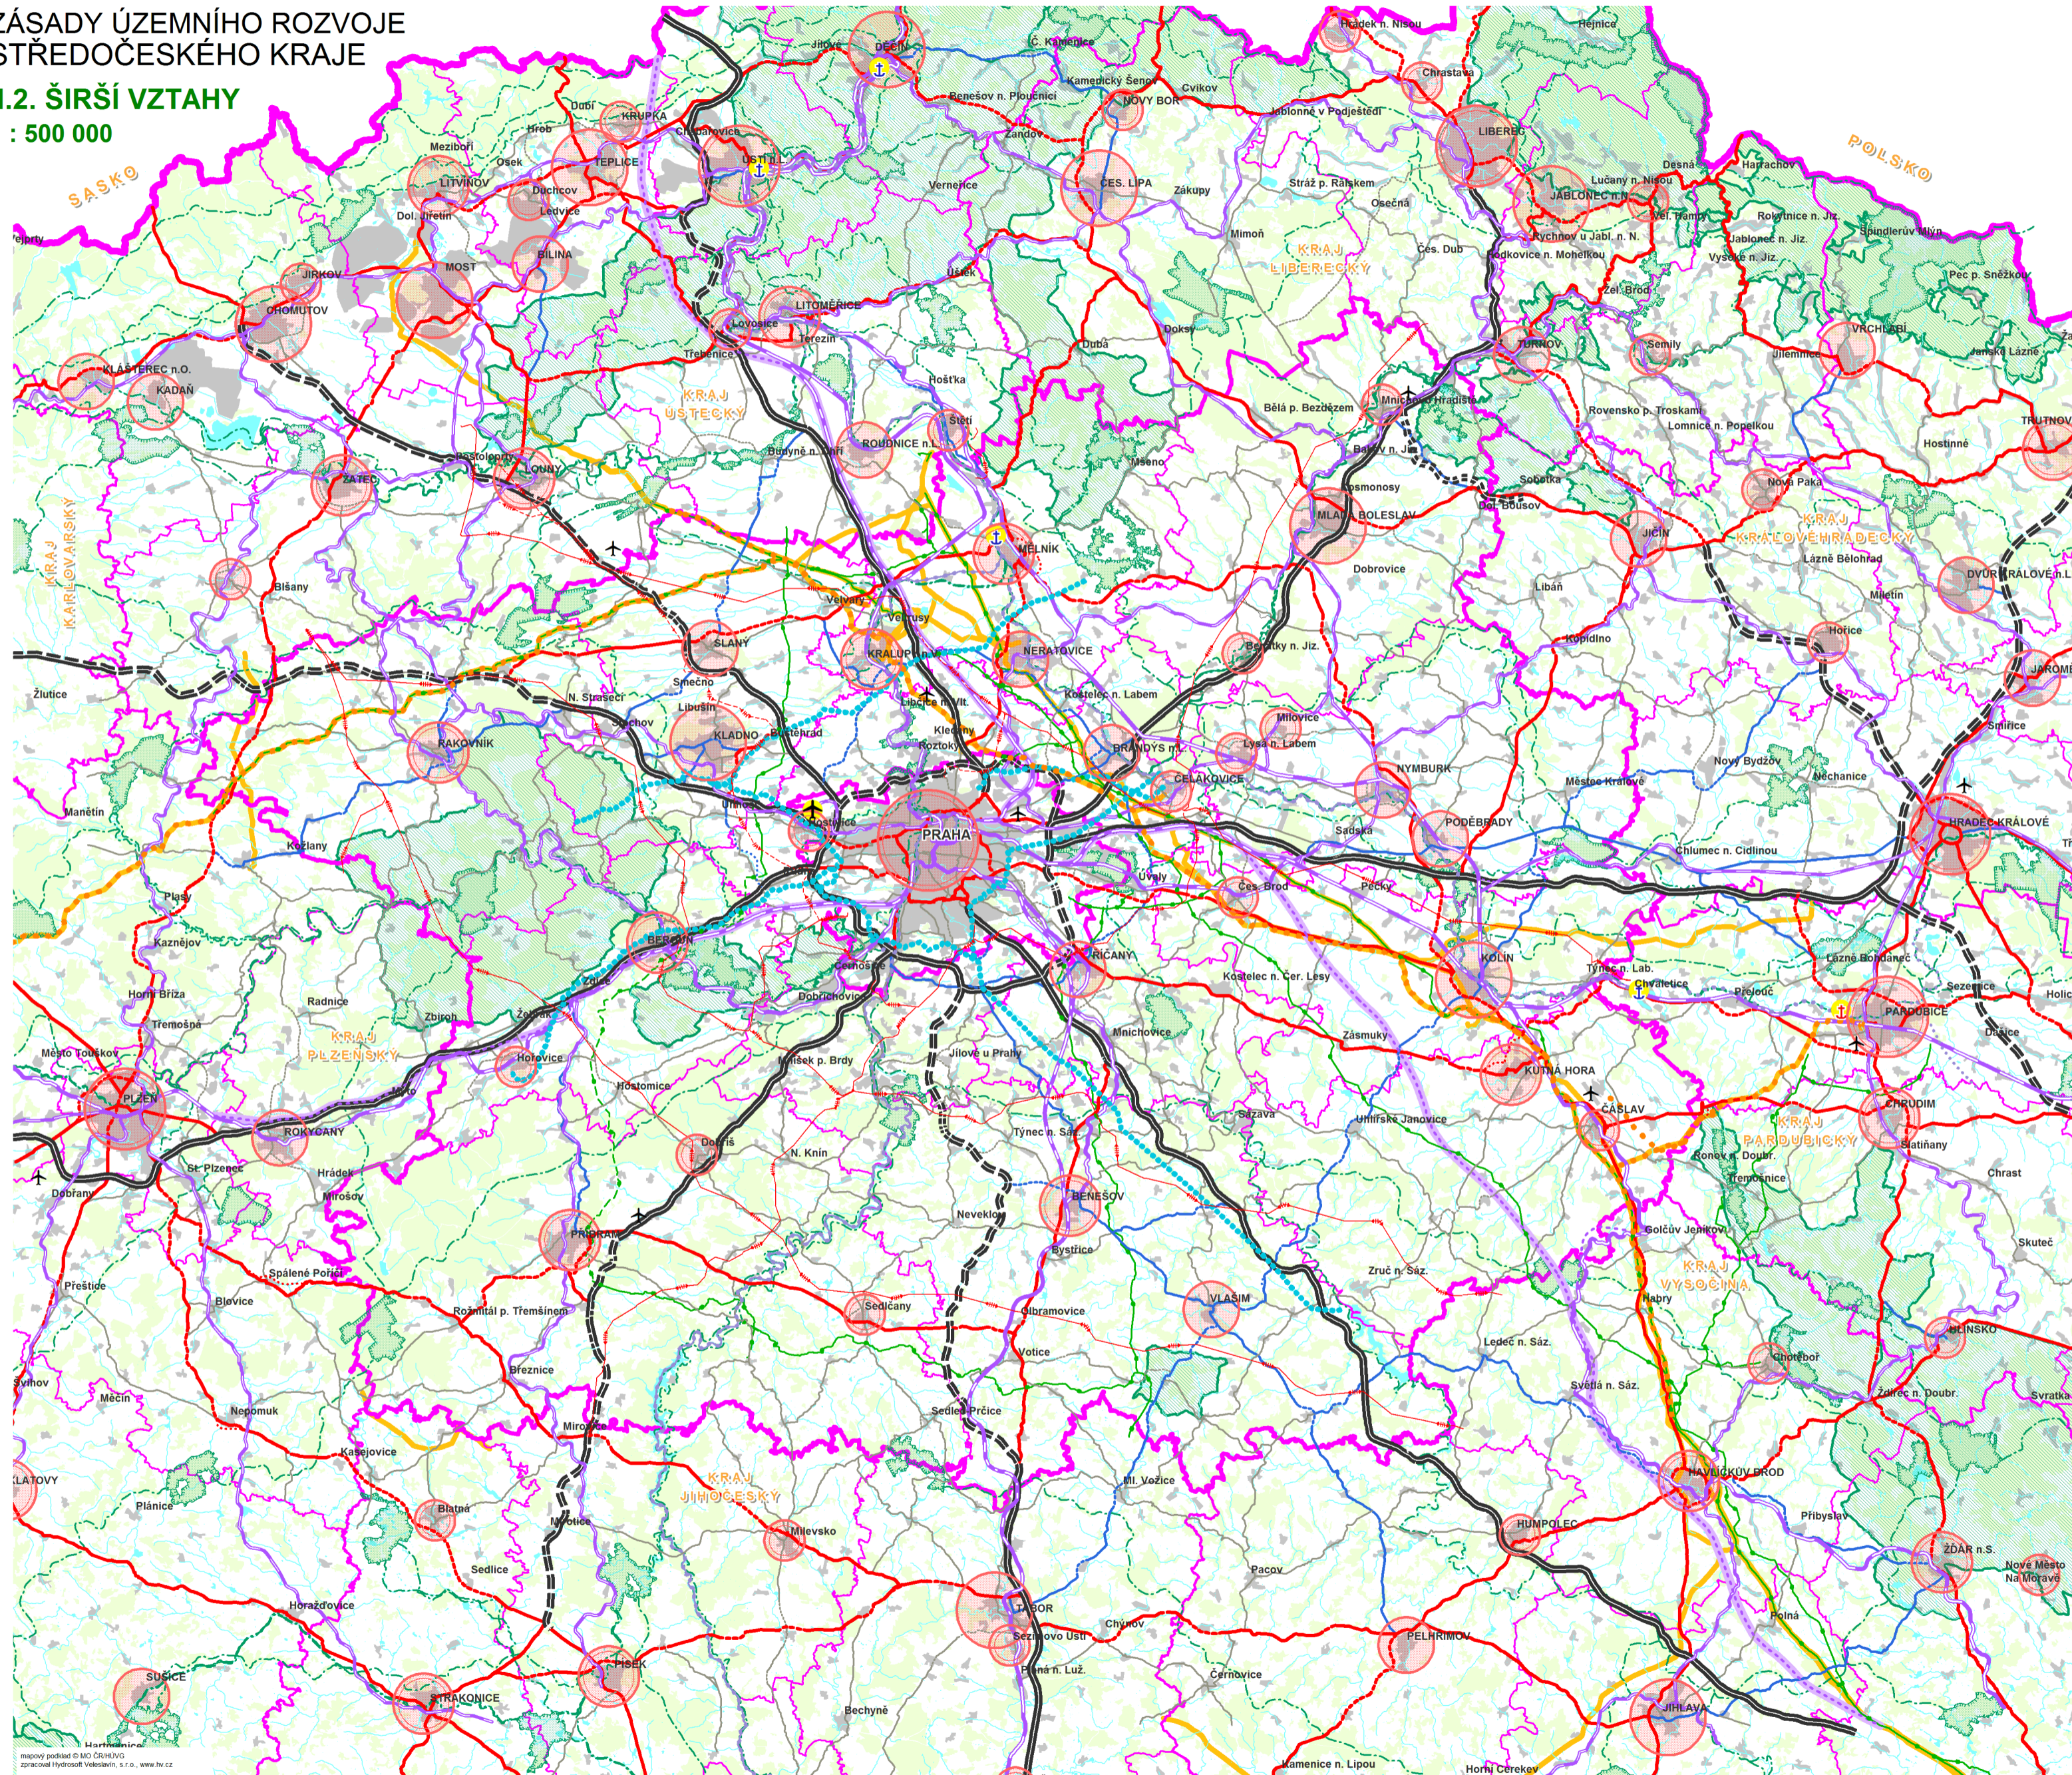

Centra osídlení

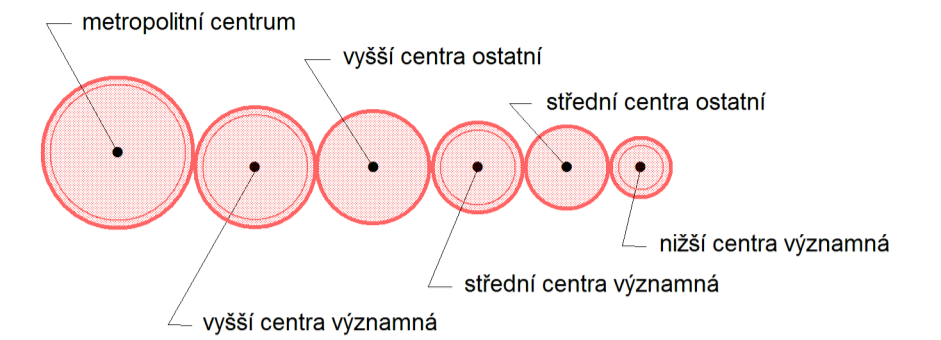

stav	návrh	územní rezerva	
			dálnice a rychlostní silnice
			silnice I.třídy
			silnice II.třídy vybrané
			silnice II.třídy ostatní
			železniční tratě evropského významu
			železniční tratě celostátní
			vysokokorystní železniční tratě
			letiště Praha Ružyně
			letiště s VPD nad 2000 m
			významné přístavy
			plavební cesty
			elektrická vedení VVN 400 kV
			vedení plynu VVTL
			dálkovody
			dálkové vodovodní priváděče
			NP, CHKO
			nadregionální biocentra ÚSES
			osy nadregionálních biokoridorů ÚSES
			hranice ČR
			vymezení řešeného území Středočeského kraje
			hranice krajů
			hranice okresů
			lesy
			vodní toky a plochy

Příloha č.2 opatření obecné povahy

ZÁSADY ÚZEMNÍHO ROZVOJE STŘEDOČESKÉHO KRAJE

odůvodnění - grafická část

Výkres : II.2. širší vztahy	Měřítko : 1 : 500 000
Dokumentaci k veřejnému projednání zpracoval : AURS, spol. s r. o., Hládkov 920/12, 169 00 Praha 6 vedoucí projektant : Ing. arch. Milan KÖRNER, CSc. projektant části : Ing. arch. Milan KÖRNER, CSc.	
Digitální zpracování : Hydrossoft Veveslavín, s.r.o., U Sadu 13, 162 00 Praha 6	
Pořizovatel : Krajský úřad Středočeského kraje	
Úpravy dokumentace po veřejném projednání provedl pořizovatel.	číslo paré :
Datum zpracování : listopad 2011	

mapový podklad © MO ČR 1:500 000
zpracoval Hydrossoft Veveslavín, s.r.o., www.hv.cz