
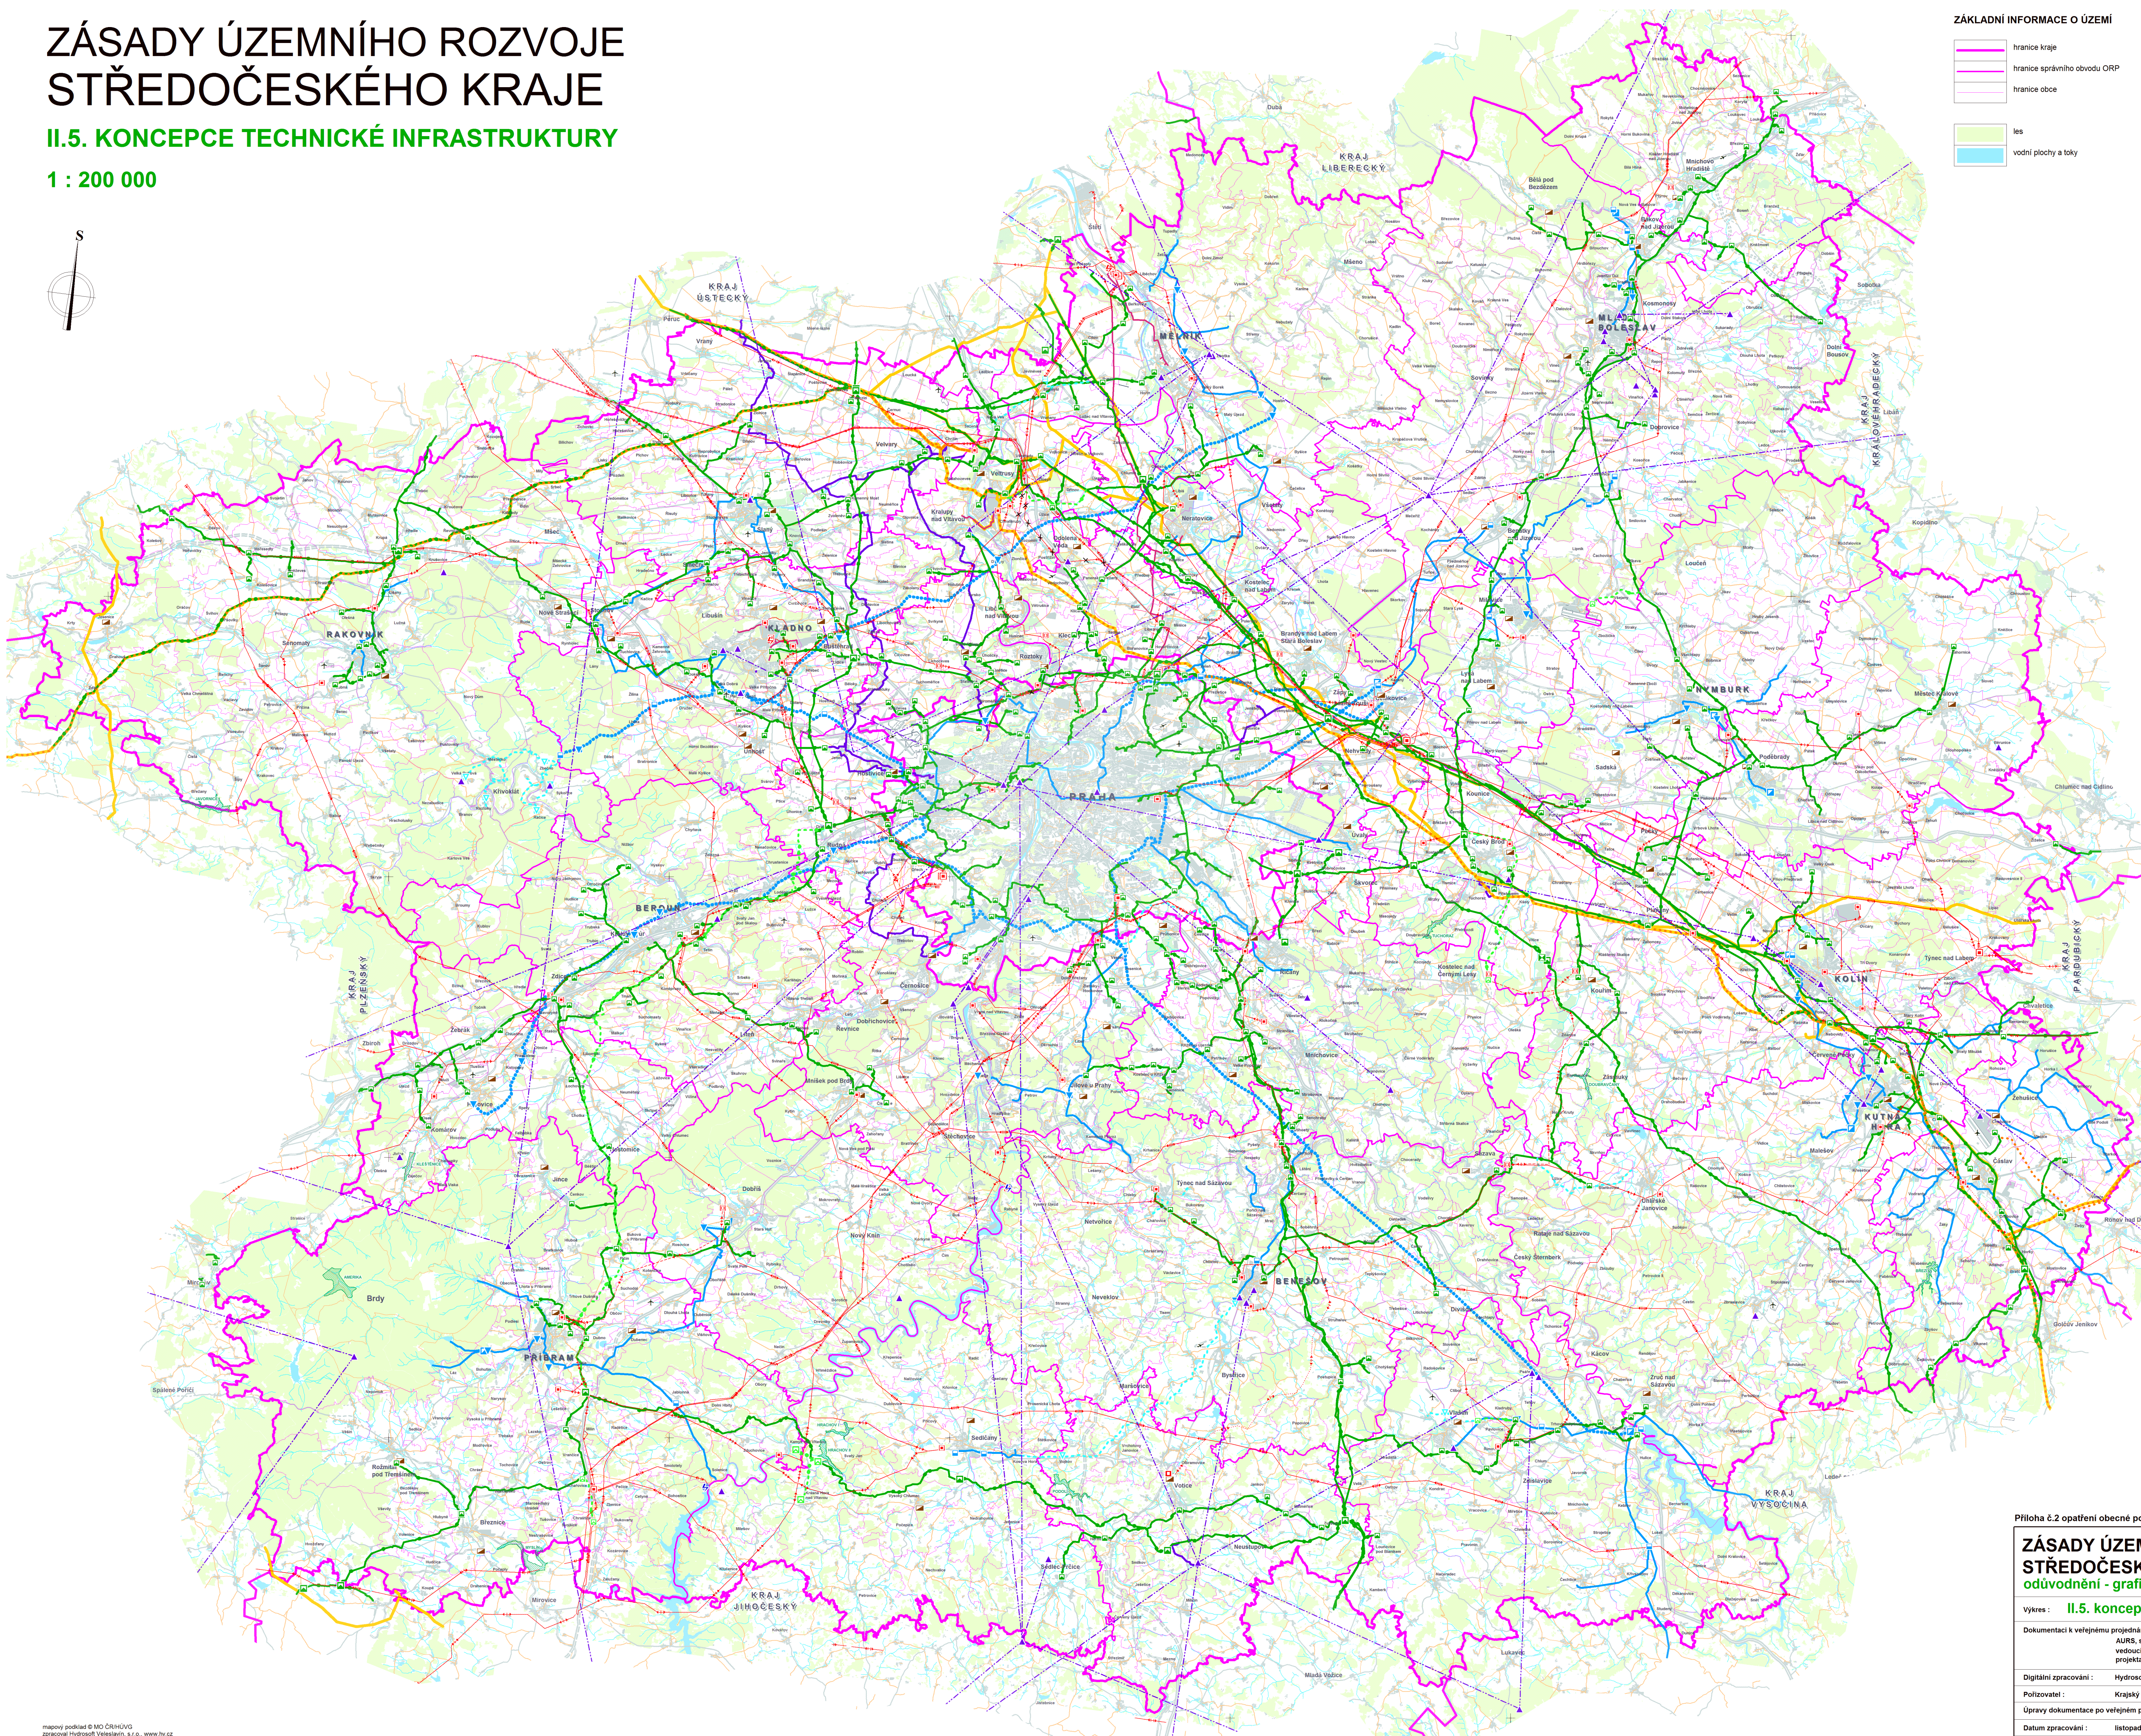


# ZÁSADY ÚZEMNÍHO ROZVOJE STŘEDOČESKÉHO KRAJE

## II.5. KONCEPCE TECHNICKÉ INFRASTRUKTURY

1 : 200 000

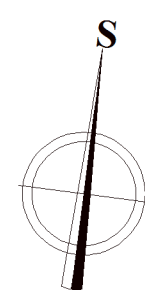

### ZÁKLADNÍ INFORMACE O ÚZEMÍ

	hranice kraje
	hranice správního obvodu ORP
	hranice obce
	les
	vodní plochy a toky

### TECHNICKÁ INFRASTRUKTURA

stav návrh územní rezerva

ELEKTROROZVODNÉ SOUSTAVY		
	nadzemní el. vedení 400 kV	
	nadzemní el. vedení 220 kV	
	nadzemní el. vedení 110 kV	
	označení el. vedení k rekonstrukci	
	označení el. vedení ke zrušení	
	rozvodny 400 kV	
	rozvodny 220 kV	
	rozvodny 110 kV	
	významné tepelné elektrárny	
	významné vodní elektrárny	

### PLYNOVODNÍ SOUSTAVY

	plynovody VVTL	
	plynovody VTL	
	regulační stanice VVTL	
	regulační stanice VTL	
	kompresní stanice	
	zásobníky plynu	

### DÁLKOVDY

	ropovody a produktovody	
--	-------------------------	--

### TEPLOVODNÍ SOUSTAVY

	významné teplovody	
--	--------------------	--

### SPOJE

	páteřní kabelové spoje	
	významné radioreleové paprsky	
	významné radioreleové stanice	

### VODNÍ HOSPODÁŘSTVÍ

	BRZ	výbrané lokality pro akumulaci povrchových vod
--	-----	--

### VODOVODNÍ SOUSTAVY

	dálkové přivaděče pitné vody	
	ostatní vybrané vodovody celokrajového významu	
	vybrané vodojemy	
	vybrané čerpací stanice pitné vody	
	vybrané úpravní vody	

### KANALIZAČNÍ SOUSTAVY

	vybrané ČOV	
--	-------------	--

Upozornění :  
Uvedená legenda platí pro řešené území.  
Informace zobrazené mimo řešené území jsou orientační  
a slouží pouze pro ilustraci souvislosti.

Příloha č.2 opatření obecné povahy

ZÁSADY ÚZEMNÍHO ROZVOJE STŘEDOČESKÉHO KRAJE odůvodnění - grafická část		
Výkres : <b>II.5. koncepce technické infrastruktury</b>	Měřítko : 1 : 200 000	
Dokumentaci k veřejnému projednání zpracoval : AURS, spol. s r. o., Hládkov 920/12, 169 00 Praha 6 vedoucí projektant : Ing. arch. Milan KÖRNER, CSc. projektantí část : Ing. Miroslav CHLÁR, Václav PERNÝ		
Digitální zpracování : Hydrossoft Veleslavín, s.r.o., U Sadu 13, 162 00 Praha 6		
Pořizovatel : Krajský úřad Středočeského kraje	číslo paré :	
Úpravy dokumentace po veřejném projednání provedl pořizovatel.		
Datum zpracování : listopad 2011		