


**VYHODNOCENÍ VLIVU  
ZÁSAD ÚZEMNÍHO ROZVOJE  
STŘEDOČESKÉHO KRAJE NA  
UDRŽITELNÝ ROZVOJ ÚZEMÍ**

**ROZŠÍŘENÝ  
KOORDINAČNÍ VÝKRES**

1 : 125 000

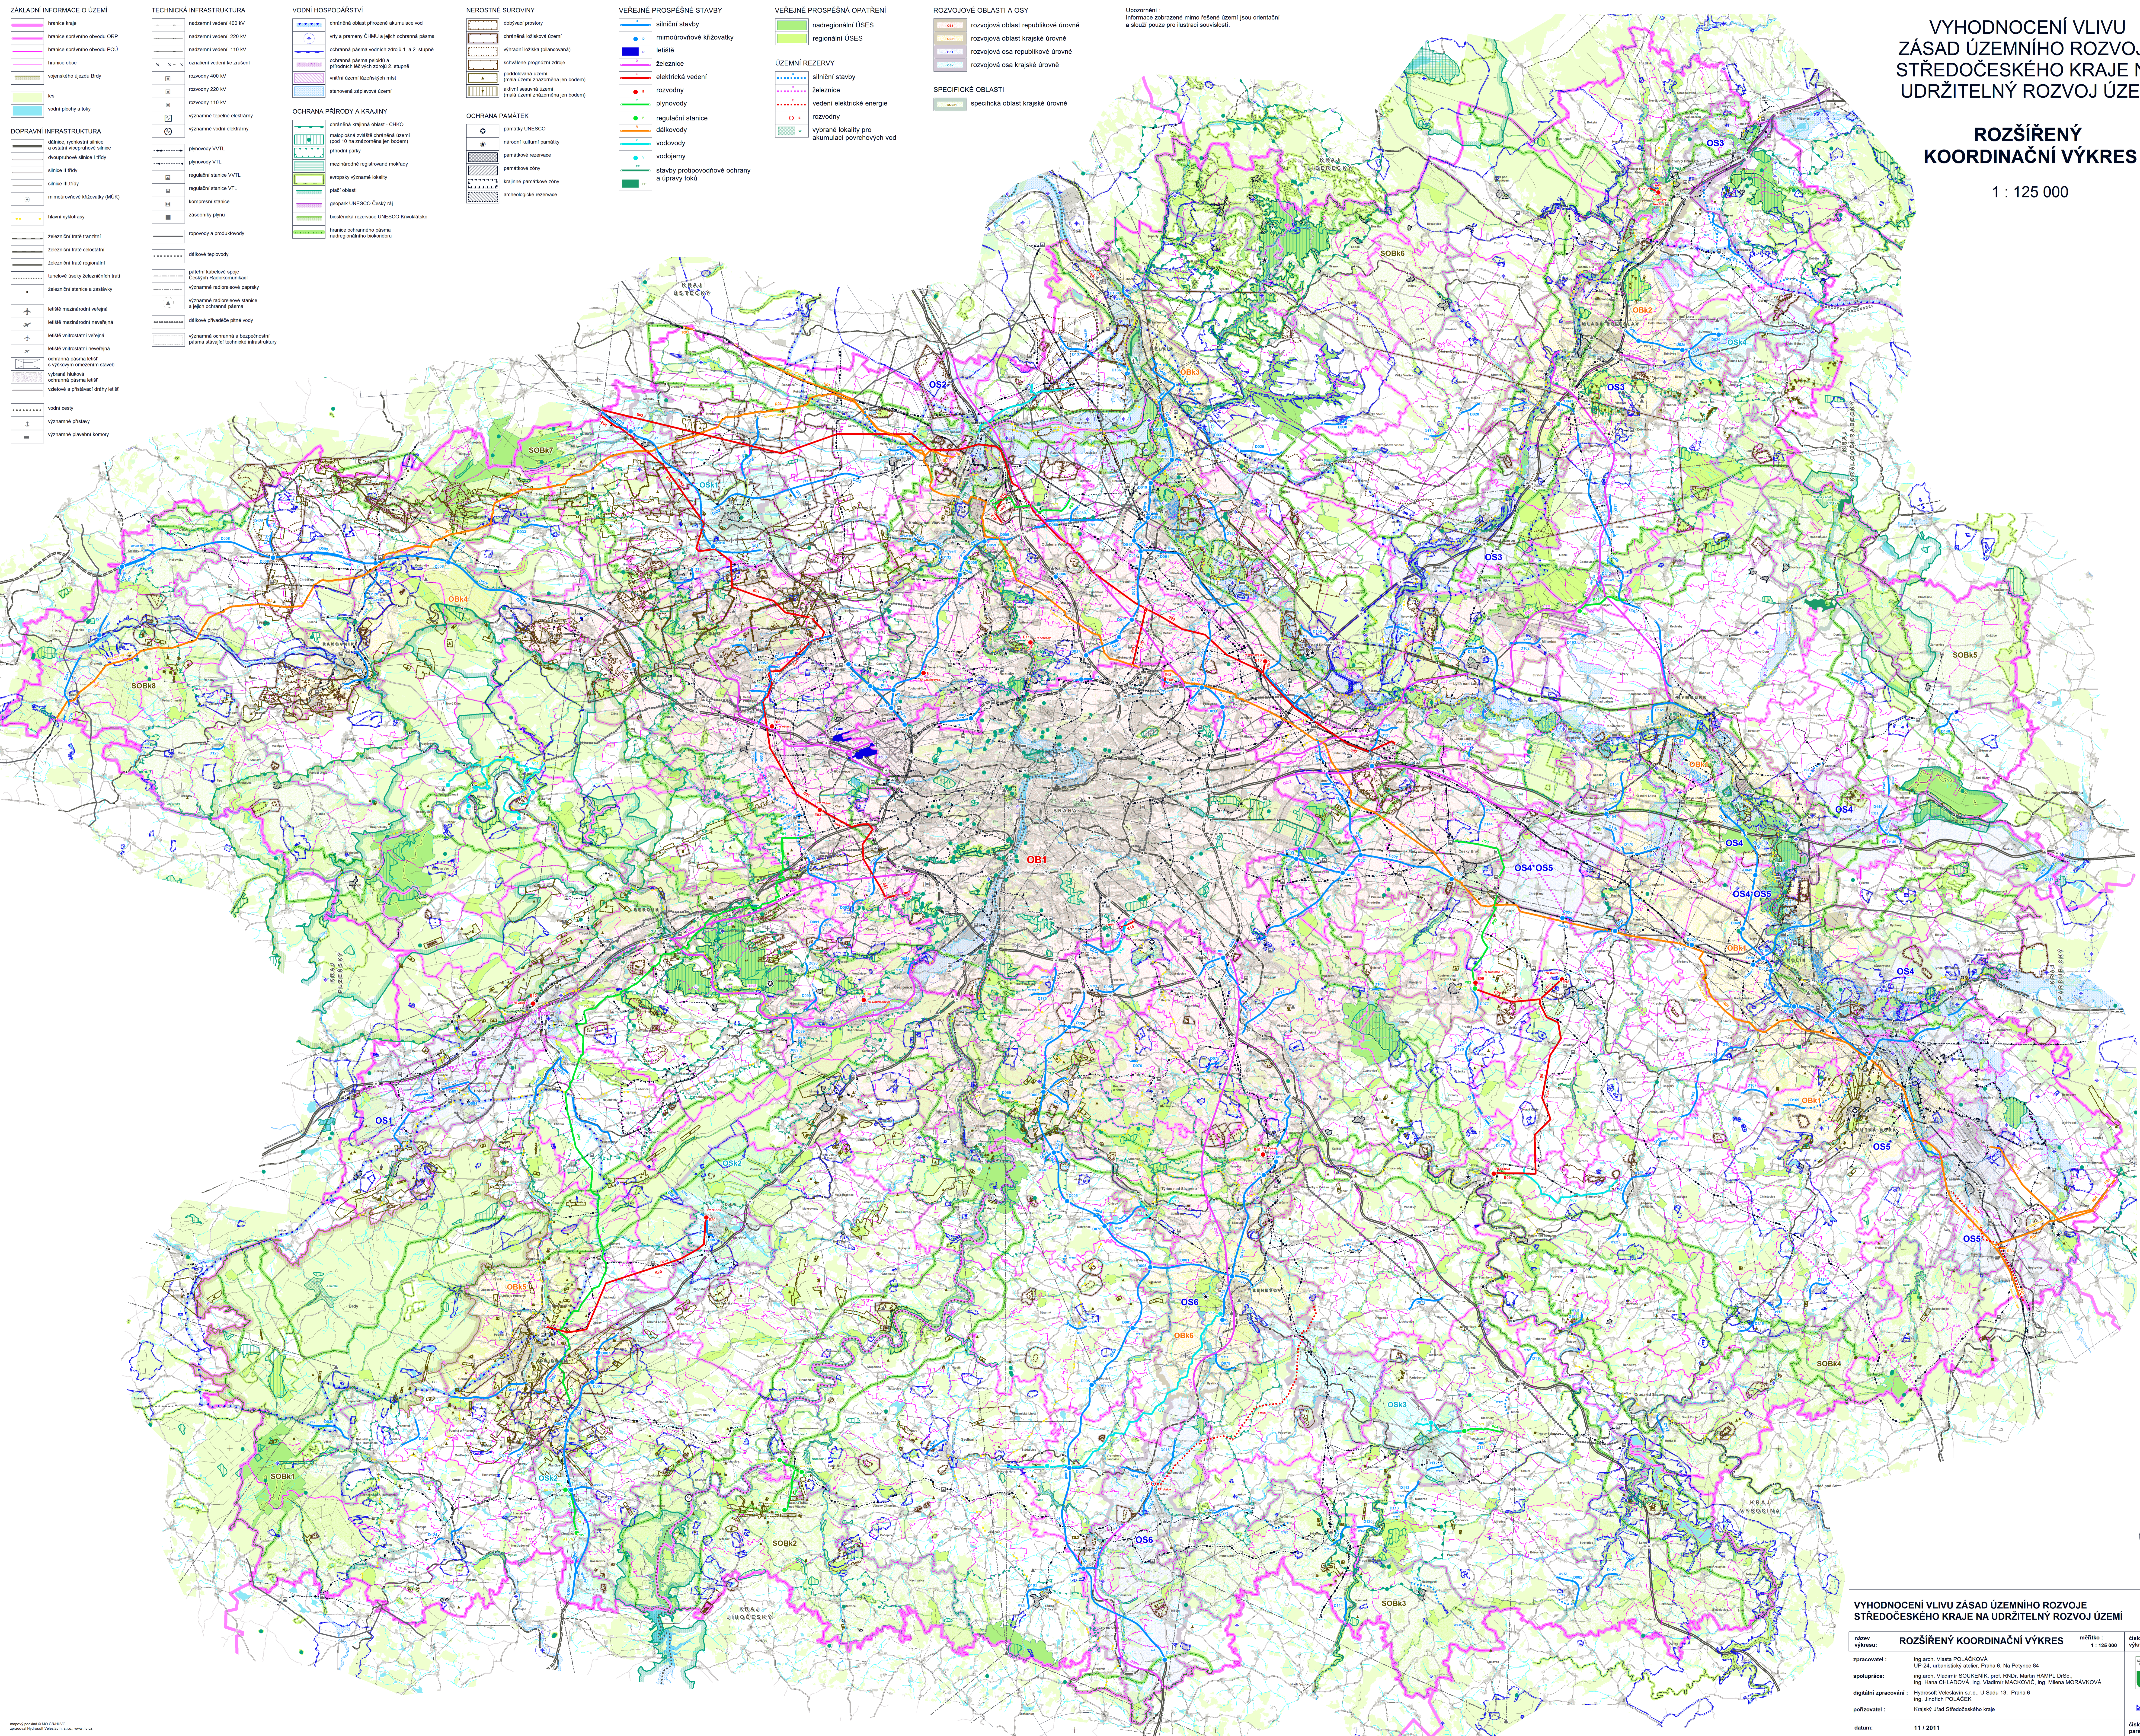

**VYHODNOCENÍ VLIVU ZÁSAD ÚZEMNÍHO ROZVOJE  
STŘEDOČESKÉHO KRAJE NA UDRŽITELNÝ ROZVOJ ÚZEMÍ**

název výkresu:	<b>ROZŠÍŘENÝ KOORDINAČNÍ VÝKRES</b>	měřítko:	1 : 125 000	číslo výkresu:	<b>2</b>
zpracoval:	Ing. arch. Václav POLÁČKOVÁ UP-24, Urbanistický atelier, Praha 6, Na Petynce 84	spolupráce:	Ing. arch. Vladimír SOUKŘENÍK, prof. RNDr. Marie HAMPL, DrSc. Ing. Jana ČIHÁKOVÁ, Ing. Vladimír KACHOŮV, Ing. Milena MORÁVKOVÁ	digitální zpracování:	Hydrosoft Velvet s.r.o., U Sazky 13, Praha 6 Ing. Janek POLÁČEK
pořizovatel:	Krajský úřad Středočeského kraje	datum:	11 / 2011	číslo paré:	