


PŘEHLEDNÁ SITUACE NAVRŽENÉHO SYSTÉMU ZÁSOBOVÁNÍ

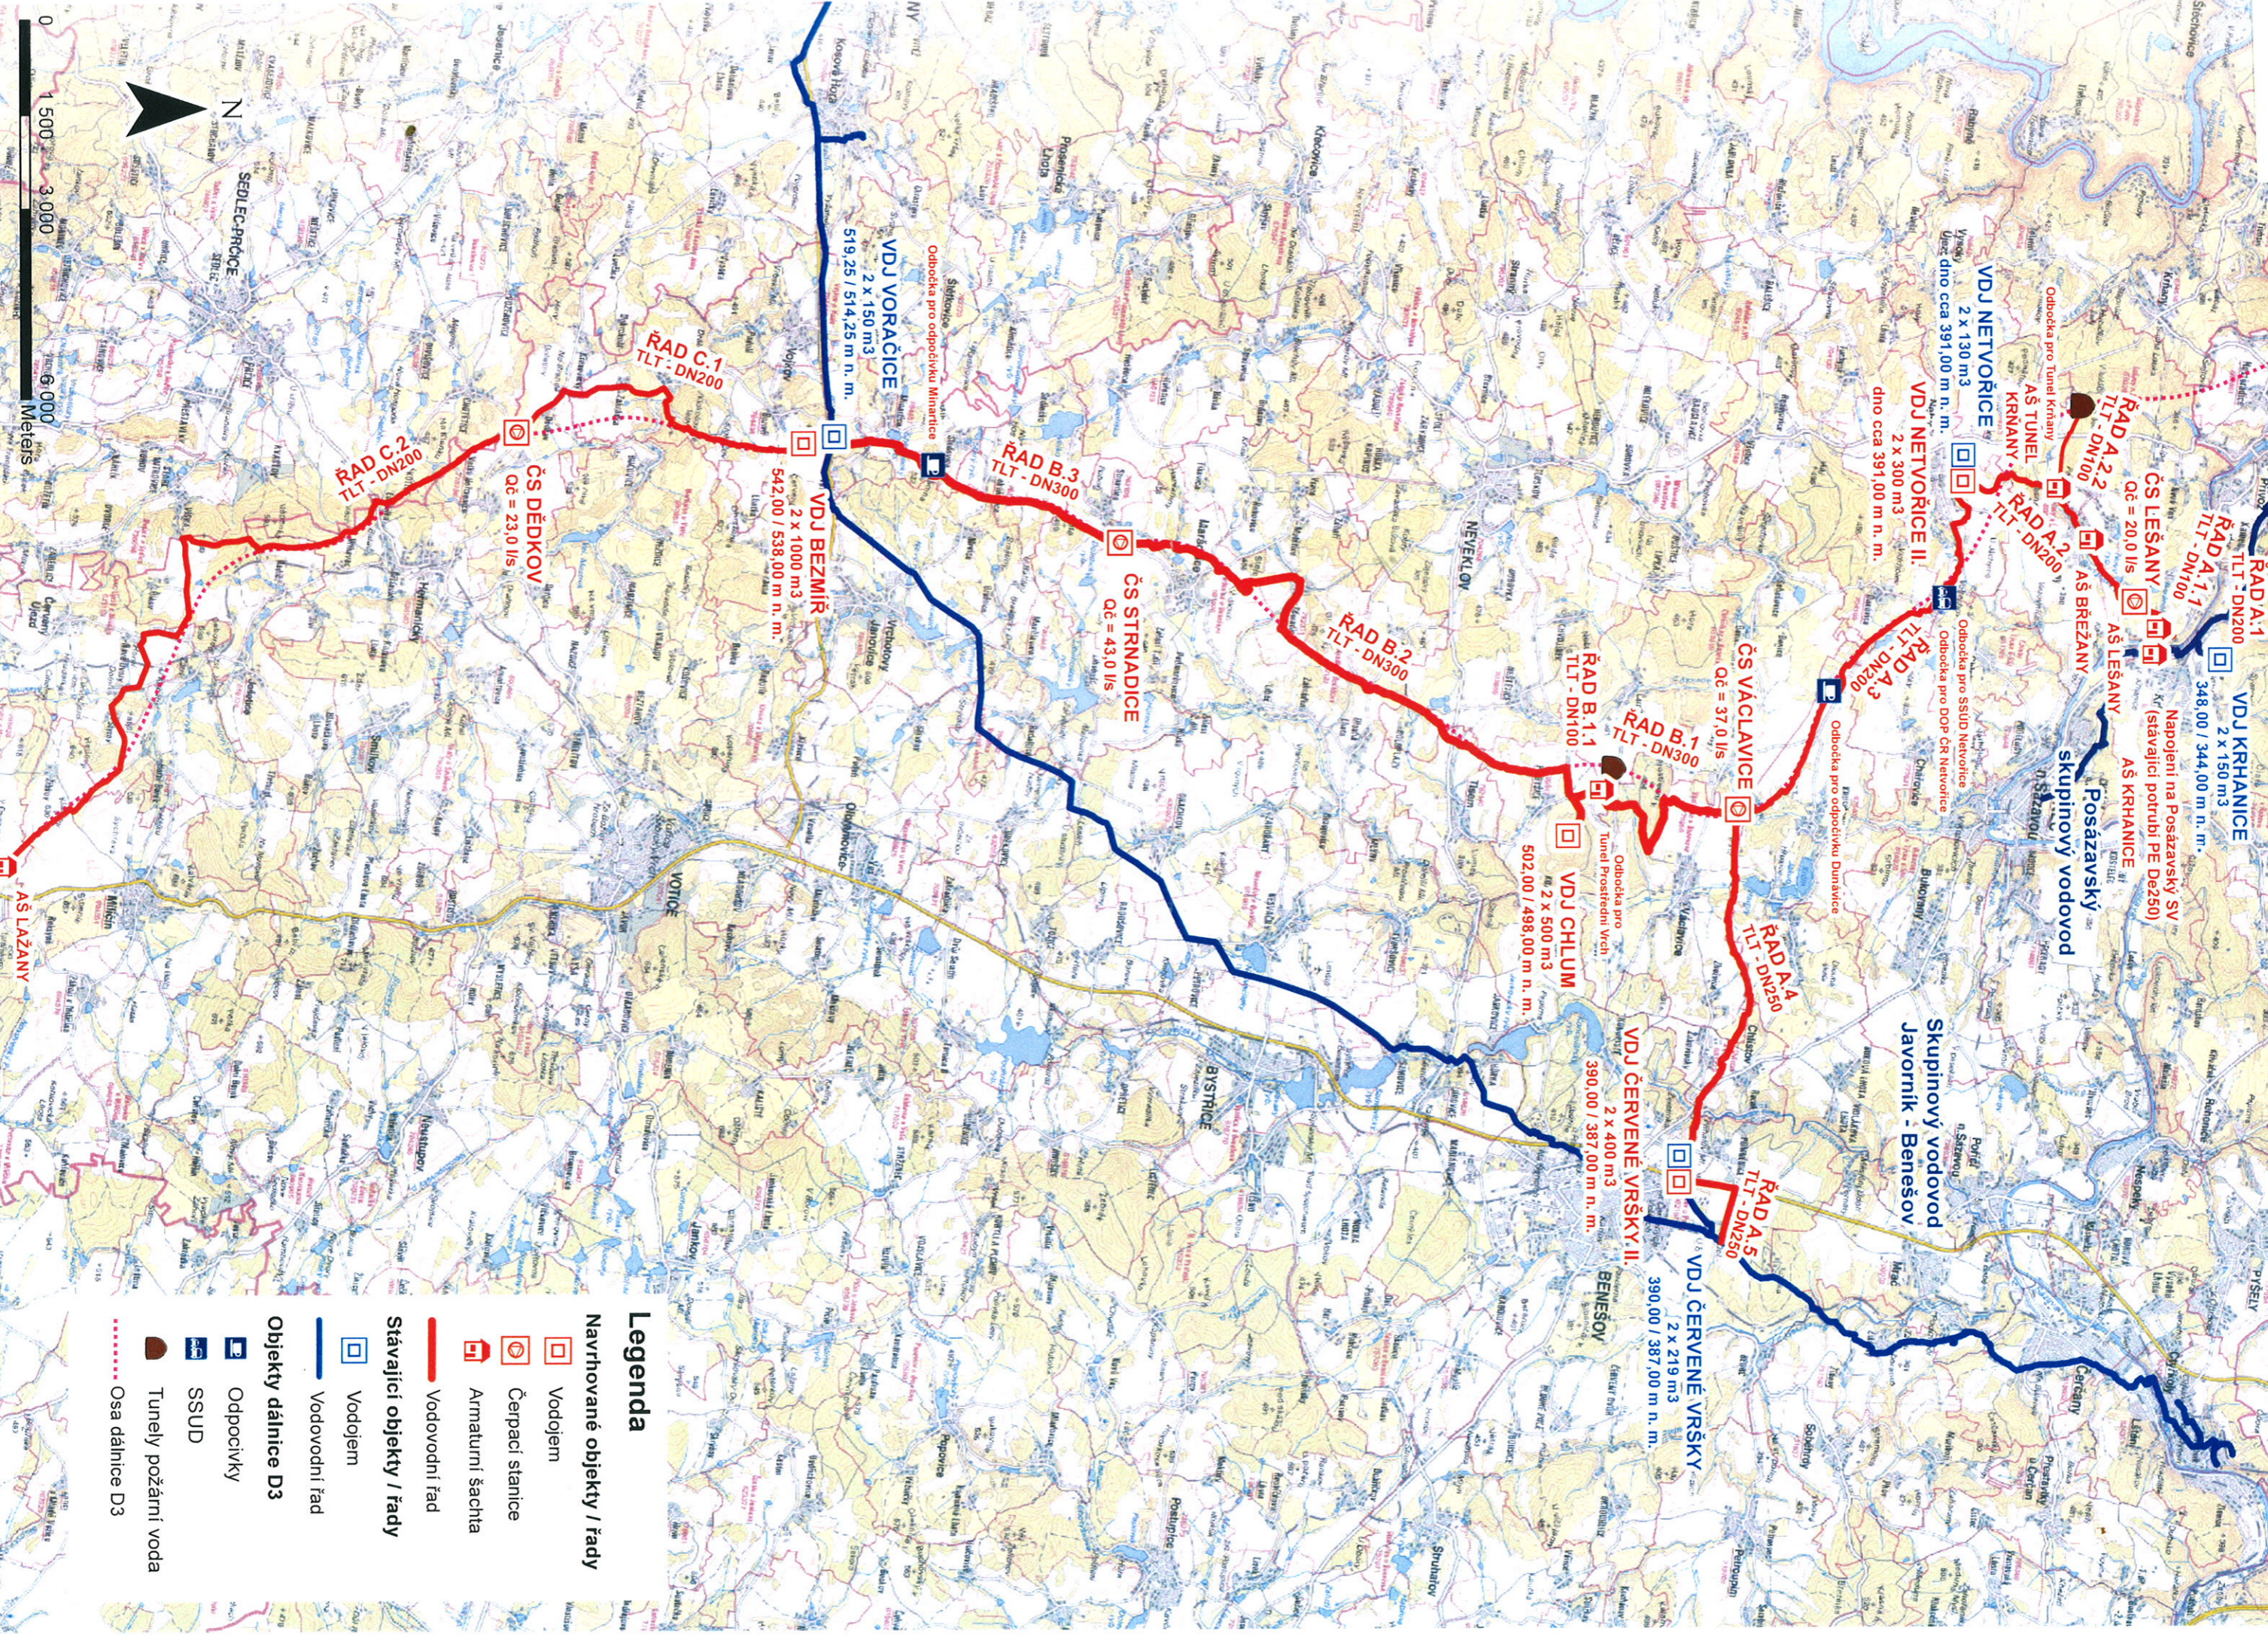

Legenda

- Navrhované objekty / řady**
- ☐ Vodojem
 - ⊕ Čerpační stanice
 - ⊕ Armáturní šachta
 - Vodovodní řád
- Stávající objekty / řady**
- ☐ Vodojem
 - Vodovodní řád
- Objekty dálnice D3**
- ☐ Odpočívky
 - SSUD
 - Tunely požární voda
 - ⋯ Osa dálnice D3

