


ÚS Bystřice M 1:1000

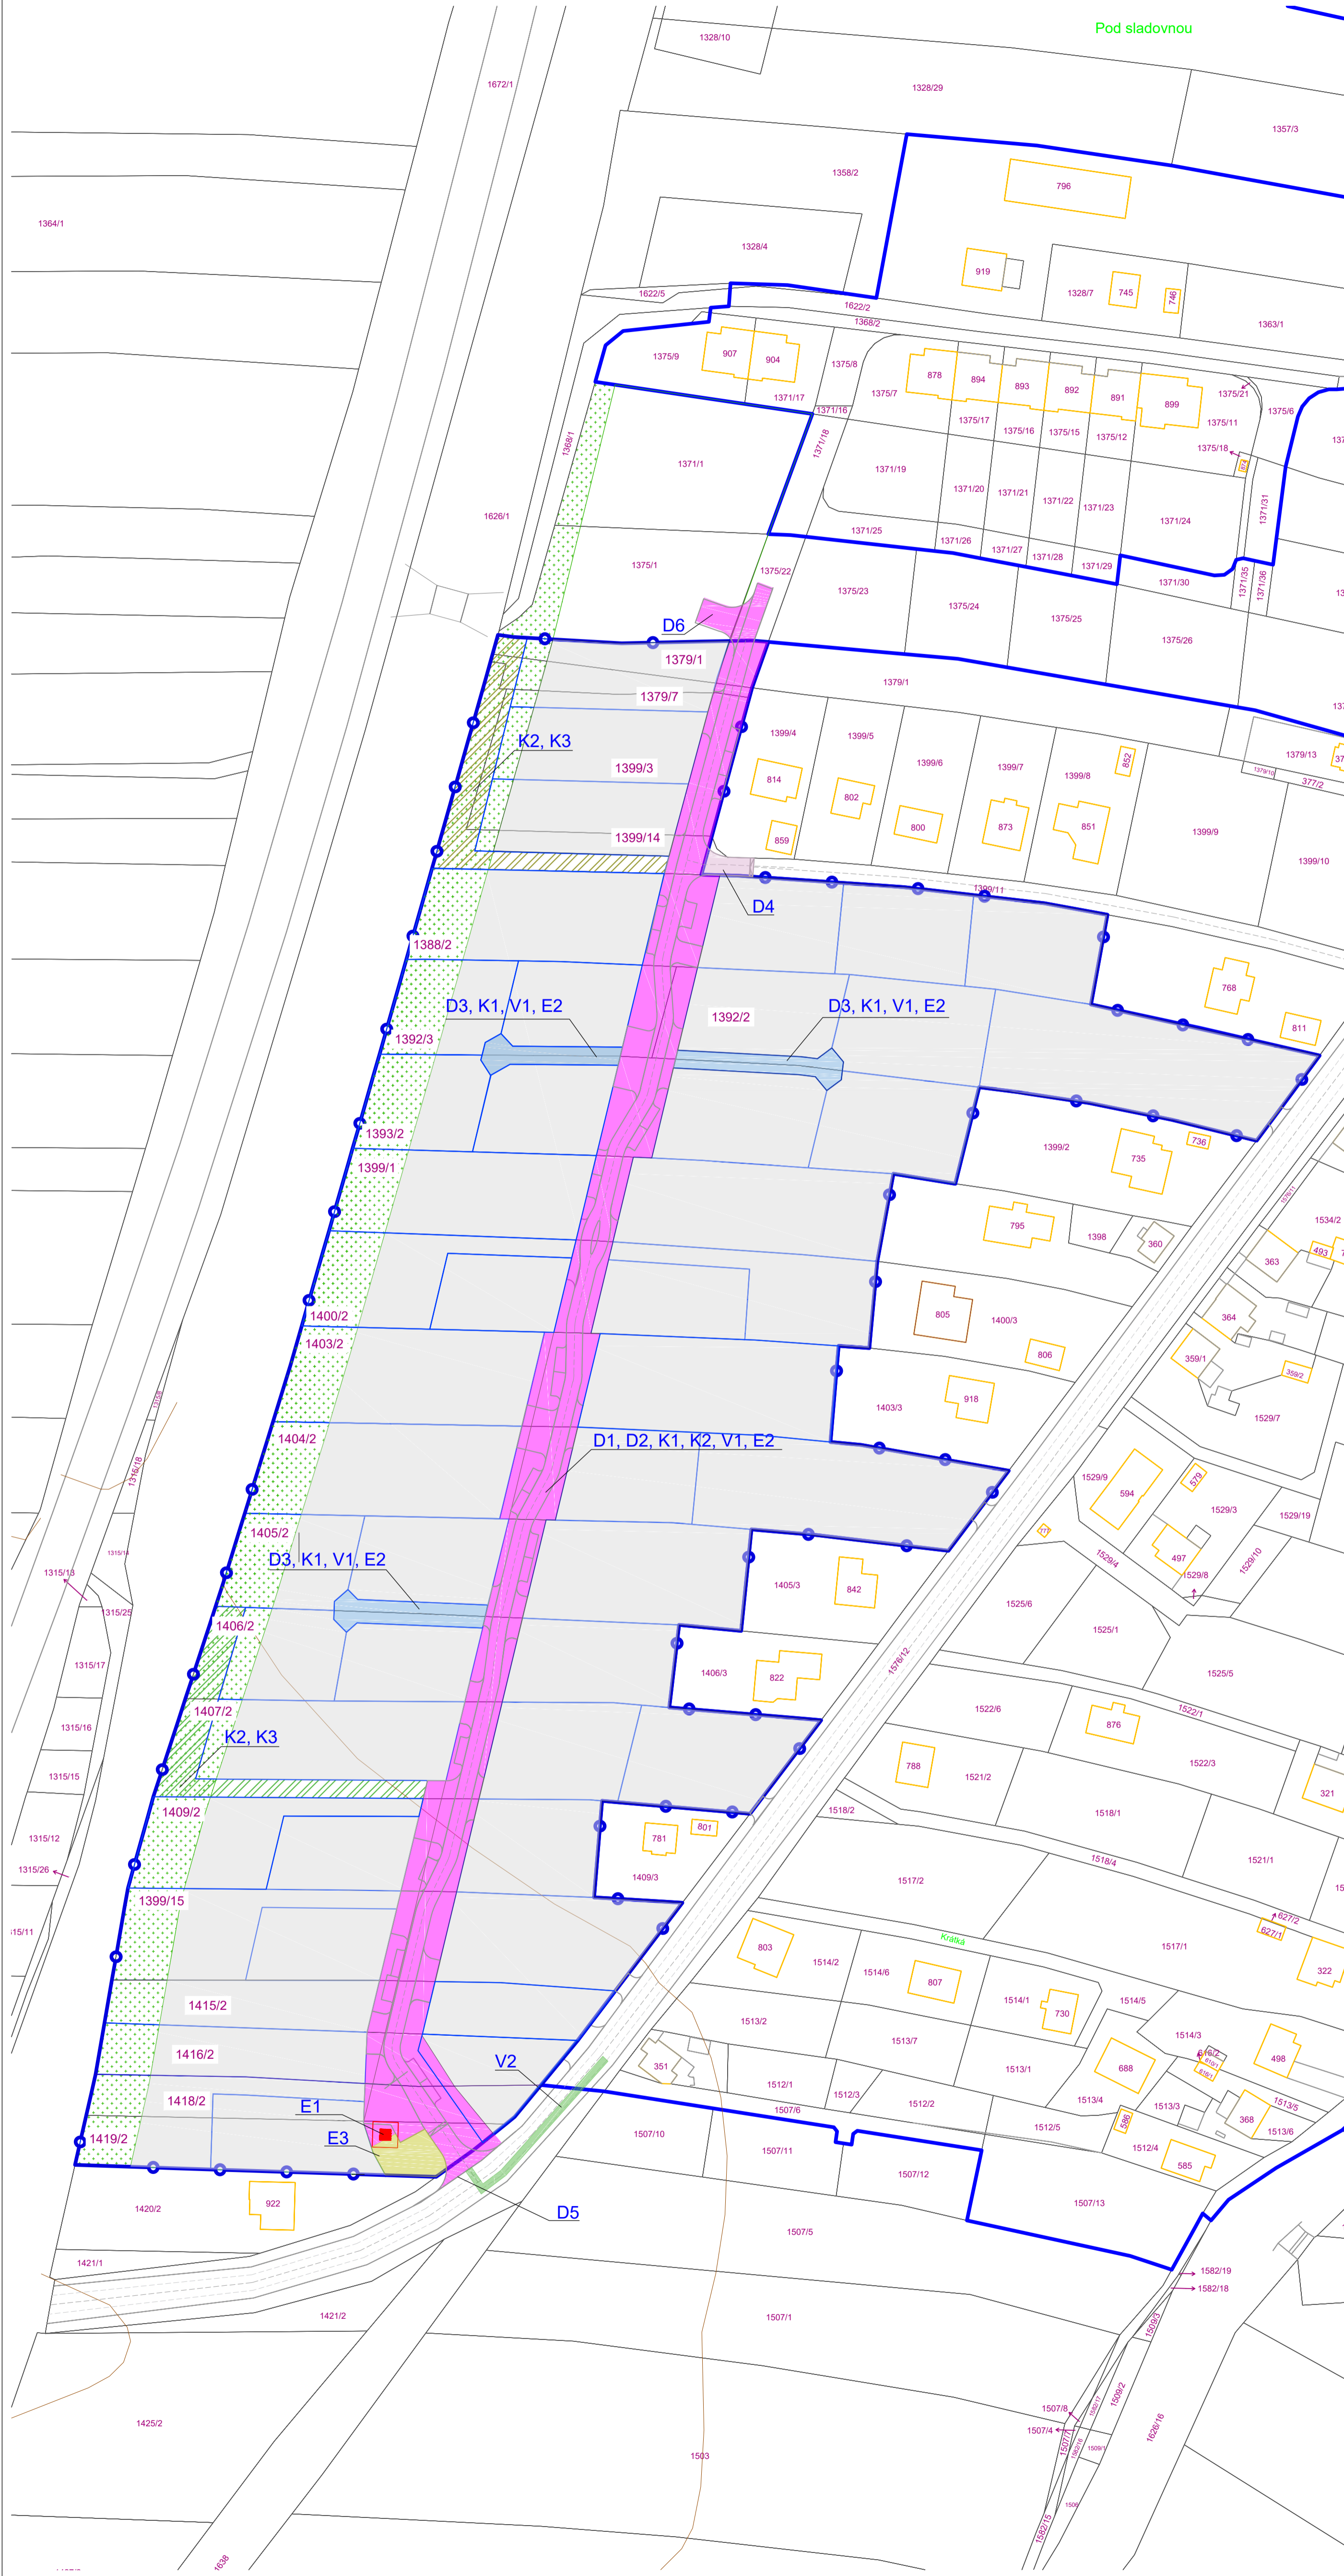

LEGENDA

STAV

- 294/5 PARCELAČNÍ ČÍSLO, STÁVAJÍCÍ STAVBY
- HRANICE ŘEŠENÉHO ÚZEMÍ
- PARCELACE
- HRANICE ZASTAVĚNÉHO ÚZEMÍ
- VRSTEVNICE 2m
- VRSTEVNICE 10m

LEGENDA PLOCH

- Nová komunikace
- Plocha pro bydlení v RD- městské a příměstské
- Plocha pro vedení VN napojení trafostanice
- Plocha pro vedení vodovodu ve stávající komunikaci
- Dopravní napojení nové silnice na stávající
- Vpust', vsak (podzemní/povrchová)
- pás ochranné zeleně podél stávající protihlukové stěny

LEGENDA VEŘEJNĚ PROSPĚŠNÝCH STAVEB

1. STAVBY PRO DOPRAVU
 - D1 Stavba obslužné komunikace funkční třídy D1
 - D2 Stavba parkovací plochy
 - D3 Stavba obslužné komunikace funkční třídy D1
 - D4 Napojení komunikace z ul. Soukromá
 - D5 Napojení komunikace z ul. Karla Nového
 - D6 Stavba obratiště pro údržbu příp. IZS- dočasná
2. STAVBY VODOHOSPODÁŘSKÉ
 - Kanalizace
 - K1 Stavba gravitačních stok splaškové kanalizace DN 300 procházející páteří komunikací směrem na severozápad
 - K2 Stavba dešťové kanalizace v lokalitě zaústěné do vpustí a vsaků (povrchových/podpovrchových)
 - K3 Stavba vpustí a vsaků (povrchových/podpovrchových)
 - Vodovod:
 - V1 Stavba vodovodního řádu napojeného na stávající vodovodní řad DN110
 - V2 Stavba vodovodního řádu napojeného na stávající vodovodní řad DN110 ve stávající komunikaci
3. ZÁSOBOVÁNÍ ELEKTRICKOU ENERGIÍ
 - E1 Stavba trafostanice TS- Navržená výstavba v lokalitě bude napojena na nově vybudovanou trafostanici umístěné u jižního vjezdu do lokality
 - E2 Stavba distribučních kabelových rozvodů NN v lokalitě
 - E3 Stavba distribučního kabelu VN pro připojení trafostanice
 - E4 Stavba rozvodů veřejného osvětlení

5

PARÉ	ÚZEMNÍ STUDIE ÚS7/ Z.BY.17 BYSTŘICE-JIH
	VÝKRES VEŘEJNĚ PROSPĚŠNÝCH STAVEB
Pořizovatel	Městský úřad Bystřice
Oprávněná úřední osoba	Miroslav Babický, DIS.
Osoba zajišťující souhrn kvalifikačních požadavků	Miroslav Babický, DIS.
Zodpovědný projektant	Ing. arch. Martin Jirovský, Ph. D., ČKA 03 311
Vypracovala	Ing. Aneta Štědrá, IČ 044 213 53
Datum: březen 2020	Relax M.A.A.T., s. r. o., IČ 071 42 226 M 1 : 1000